



ORC.

## FORMULARZ ZGŁOSZENIA ZADANIA DO BUDŻETU OBYWATELSKIEGO W RAMACH BUDŻETU MIASTA STARACHOWICE

### OPIS ZADANIA

|   |                   |  |                       |
|---|-------------------|--|-----------------------|
| <b>Imię i nazwisko zgłaszającego zadanie**</b>   | Ryszard Bachowski |  |                       |
| <b>Adres zameldowania</b><br><i>Formularz można złożyć jedynie dla okręgu miasta właściwego dla swojego miejsca zamieszkania (patrz wykaz okręgów miasta)</i> |                   |  | Numer okręgu miasta : |
| <b>Data urodzenia</b>   |                   |  | III                   |
| <b>Numer telefonu</b>   |                   |  |                       |
| <b>Adres e-mail</b>   |                   |  |                       |
|   |                   |  |                       |

Nazwa zadania:

### Rewitalizacja osiedli Żeromskiego, Młynówka – etap I

Lokalizacja nieruchomości w obrębie, której winno zostać zrealizowane zadanie:

1. Szkoła podstawowa nr 10 w Starachowicach – remont biblioteki, czyteln i zaplecza.
2. Przedszkole Miejskie nr.7 w Starachowicach – wymiana sprzętu gastronomicznego przedszkolnej kuchni.
3. Remont chodnika przed blokiem nr 11 ul. Reja, od deptaku Staffa do drogi dojazdowej do przedszkola nr 7.
4. Wykonanie miejsc postojowych w ulicy Kochanowskiego (prawa strona) przed blokiem Kochanowskiego 2
5. Rozebranie chodniczka przy szczytowej ścianie bloku Kochanowskiego 1. Wykonanie utwardzenia nawierzchni z odwodnieniem liniowym.
6. Wykonanie ogrodzenia placu zabaw pomiędzy blokami Kochanowskiego 4 i Reja 8
7. Wykonanie dokumentacji projektowo-kosztorysowej drogi manewrowej i parkingu wraz z oświetleniem pomiędzy blokami Żeromskiego 2 i 4, i blokiem Słoneczna 20 dz. 545/4.
8. Wykonanie zatoki parkingowej w ulicy Górnej (strona prawa) wzdłuż szczytowej ściany bloku nr 7 i 9A w miejscu istniejącego chodnika.
9. Remont chodnika ul. Kochanowskiego strona lewa bloki Reja 5, Kochanowskiego 2.

**Szacunkowy koszt realizacji zadania\***

*z zastrzeżeniem, iż wartość prac nie może przekraczać łącznie kwoty utworzonej w budżecie miasta na dany rok dla wydatków objętych Budżetem Obywatelskim*

1. Remont biblioteki, czytelnia i zaplecza – 40 000 zł zgodnie z załączonym kosztorysem
2. Wymiana sprzętu gastronomicznego przedszkolnej kuchni (stoły, szatkownica do warzyw, patelnia elektryczna, maszynka do mięsa, zmywarka, lodówka, naświetlacz do jaj.) - 20 000zł według cen katalogowych
3. Remont chodnika Reja 11 (wymiana nawierzchni 270m<sup>2</sup>, regulacja koryta odwadniającego 120mb, remont schodków do ulicy ) - 60 000zł
4. Parking Kochanowskiego (demontaż nawierzchni chodnika z płyt 50x50 i obrzeży drogowych 33m<sup>2</sup>, wykonanie nawierzchni z kostki i płyt ażurowych pod 9 miejsc postojowych kąt 60°+ pas oddzielający od jezdni =190m<sup>2</sup>, zabezpieczenie gazociągu 8 mb, utwardzenie nawierzchni 10m<sup>2</sup> i przeniesienie trzepaka) – 50 000zł
5. Likwidacja chodnika przy Kochanowskiego 1( rozbiórka 15m<sup>2</sup> nawierzchni i 15mb. obrzeży drogowych, utwardzenie nawierzchni na poziomie jezdni, ułożenie 15 mb. koryta odwadniającego) – 5 000zł
6. Ogrodzenie placu zabaw (demontaż istniejącego częściowego ogrodzenia, ustawienie nowego z paneli zgrzewanych  $\varnothing$  6mm, wysokości do 1 m, długość 90mb bez podmurówki, w tym 3 furtki i ustawienie tablicy z regulaminem) – 15 000zł
7. Dokumentacja projektowo-kosztorysowa parkingu 10 miejsc postojowych z drogą manewrową wykonanych z kostki i płyt ażurowych +4 punktów oświetlenia ➔ nasadzenia. - 30 000zł
8. Zatoka parkingowa Górna – 50 000zł zgodnie z załączonym kosztorysem
9. Remont chodnika Kochanowskiego (demontaż starego chodnika i obrzeży drogowych, ułożenie nowego 130m<sup>2</sup> ) - 30 000zł

**Razem 300 tys. zł.**

\*przedstawione koszty są szacunkowe i poglądowe, koszt realizacji może ulec zmianie w zależności od ostatecznego zakresu inwestycji

## SZCZEGÓŁOWY OPIS ZADANIA

### Uzasadnienie realizacji zadania

Proszę w kilku zdaniach opisać np.:

- Jaki problem rozwiąże zrealizowanie zadania?
- Wpływ realizacji zadania na życie mieszkańców wraz z planowanymi do osiągnięcia rezultatami?
  - Na ile jest on niezbędny do realizacji?
- Wskazać lokalizację zadania np.: na załączonej mapce.

Celem realizacji zadania jest częściowa poprawa jakości życia mieszkańców w sferze zarówno kulturowej, społecznej, jak również gospodarczej. Redegradacja poszczególnych obszarów naszej codziennej egzystencji i nieodzownego zaspokajania potrzeb, jest działaniem niezbędnym do dalszego rozwoju każdego społeczeństwa.

Proponowane zadania to tylko promień potrzeb lokalnej wspólnoty. Remont biblioteki, wymiana kuchennego sprzętu to obszary, które stanowią o rozwoju naszych najmłodszych pokoleń. Mają one na celu podnieść standardy związane z poziomem nauczania, edukacją kulturalną, wychowaniem i sprawowaniem nad nimi opieki. Inwestycje takie pomimo małego materialnego przełożenia i indywidualnego odniesienia. Należy traktować priorytetowo gdyż w dłuższym okresie są przyczynkiem ogółu zdrowego, wykształconego, dobrze rozwiniętego i wartościowego społeczeństwa, które mamy w obowiązku kształtować i w którym przyjdzie nam żyć. Jest to po prostu inwestycja w naszą przyszłość.


Tylko z pozoru bardziej przyziemne jednak nie mniej ważne, są inwestycje stricte infrastrukturalne. Chodniki, parkingi, odwodnienie, oświetlenie, ulice, place zabaw. To elementy, które nie powinny pozostawać w tyle za naszym ekonomicznym rozwojem, tylko powinny iść z nim w parze. Stanowią one bowiem o jakości i poziomie życia mieszkańców. Zaległości infrastrukturalne są mierzalnym wskaźnikiem negatywnych zjawisk, które prowadzą do zaburzenia ładu, porządku i spokoju społecznego. W perspektywie czasu przez niedostatek tych podstawowych elementów wśród mieszkańców dochodzi do upadku moralnego, apatii, wzajemnej niechęci i agresji. Następuje indywidualnie zaprzeczenie ogólnym normom i wartościom społecznym, wzrost niezadowolenia, rozgoryczenia, niepokoju, buntu, czy postaw mocno egoistycznych. Brak parkingów, auta na chodnikach, trawnikach, piesi na ulicach, trawnikach. Zablokowane wąskie uliczki, problemy z dojazdem i dojściem do nieruchomości, połamane i rozjeżdżone chodniki. Osiedlowa psia toaleta na placu zabaw. Tego nie trzeba tłumaczyć! Każde zadanie we wspomnianych obszarach ściśle związane z naszym rozwojem ma oczywisty pozytywny skutek/rezultat.

### Ewentualne załączniki i dodatkowe materiały:

- Mapy.
  - Zdjęcia.
  - Inne (np. dodatkowe ekspertyzy, rekomendacje, plany, kosztorysy, analizy prawne).
- kosztorys zatoki parkingowe Górna + zdjęcie
  - kosztorys remont biblioteki
  - mapa chodnik Reja + zdjęcie
  - mapa chodnik parking Kochanowskiego + zdjęcie
  - mapa parking Żeromskiego 2 - 4 Słoneczna 20 + zdjęcie
  - zdjęcie sat. plac zabaw




Google zatoki parkingowe Górna

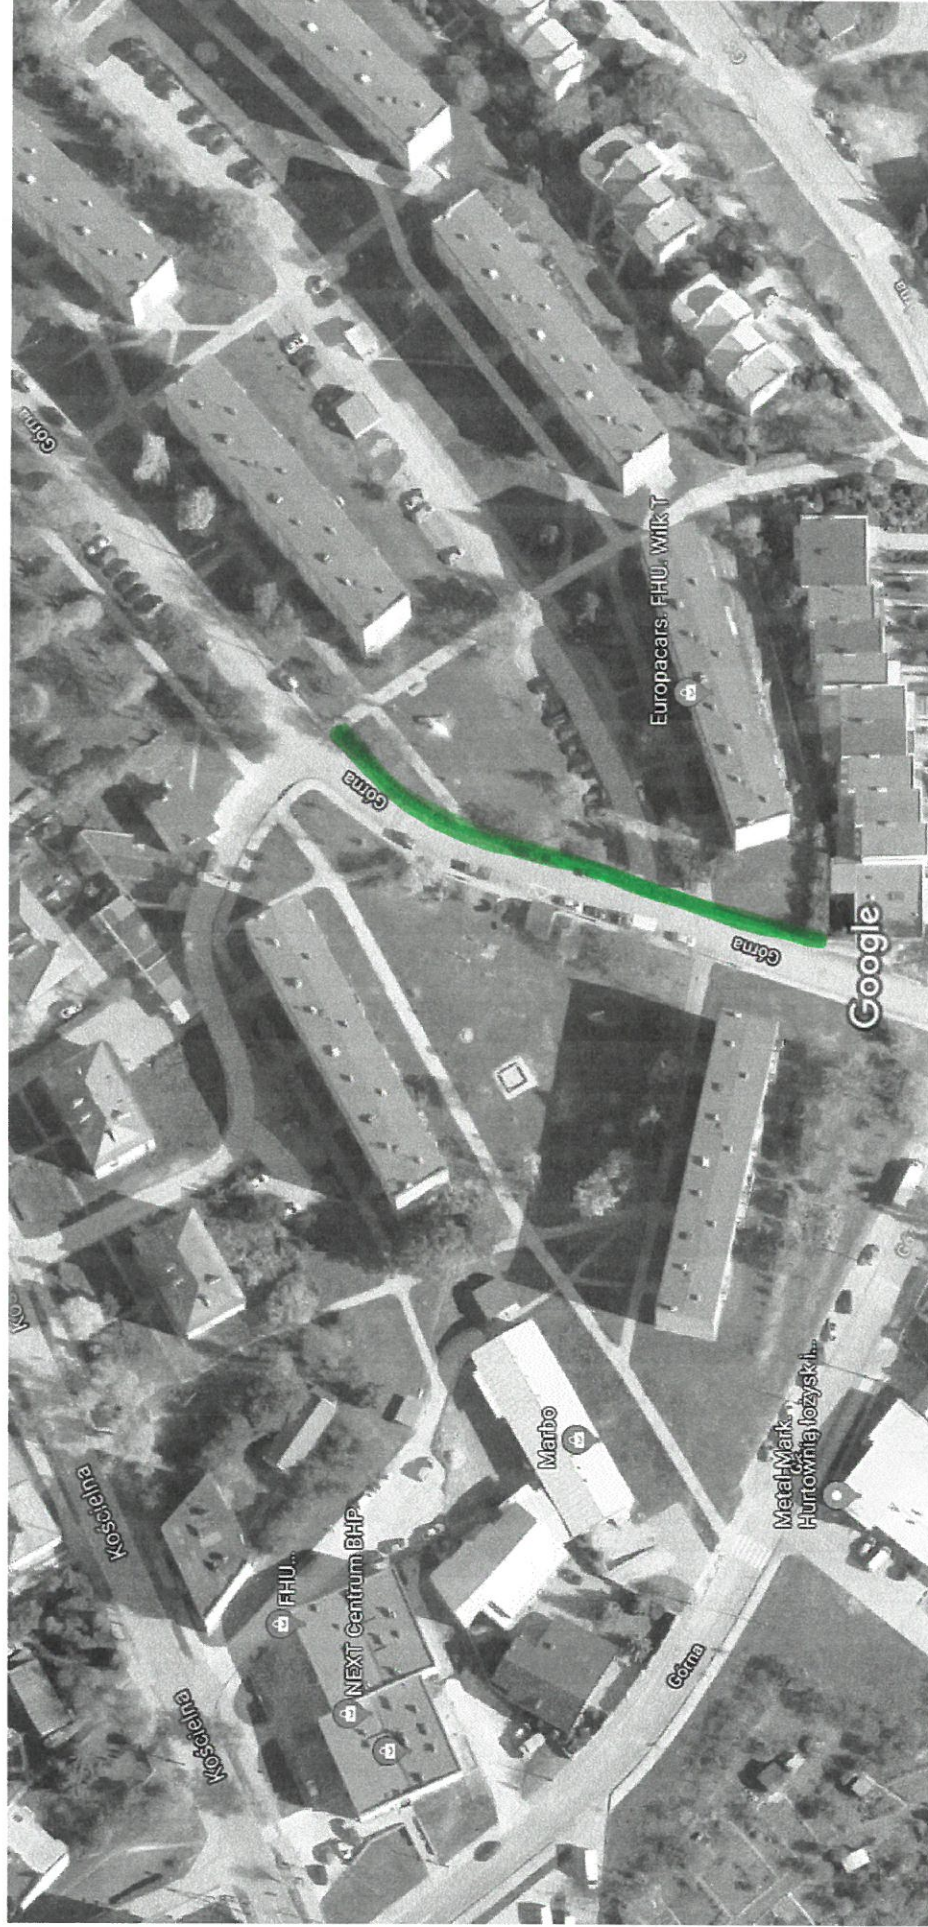


Zdjęcia ©2019 Google, dane mapy ©2019 Google 20 m



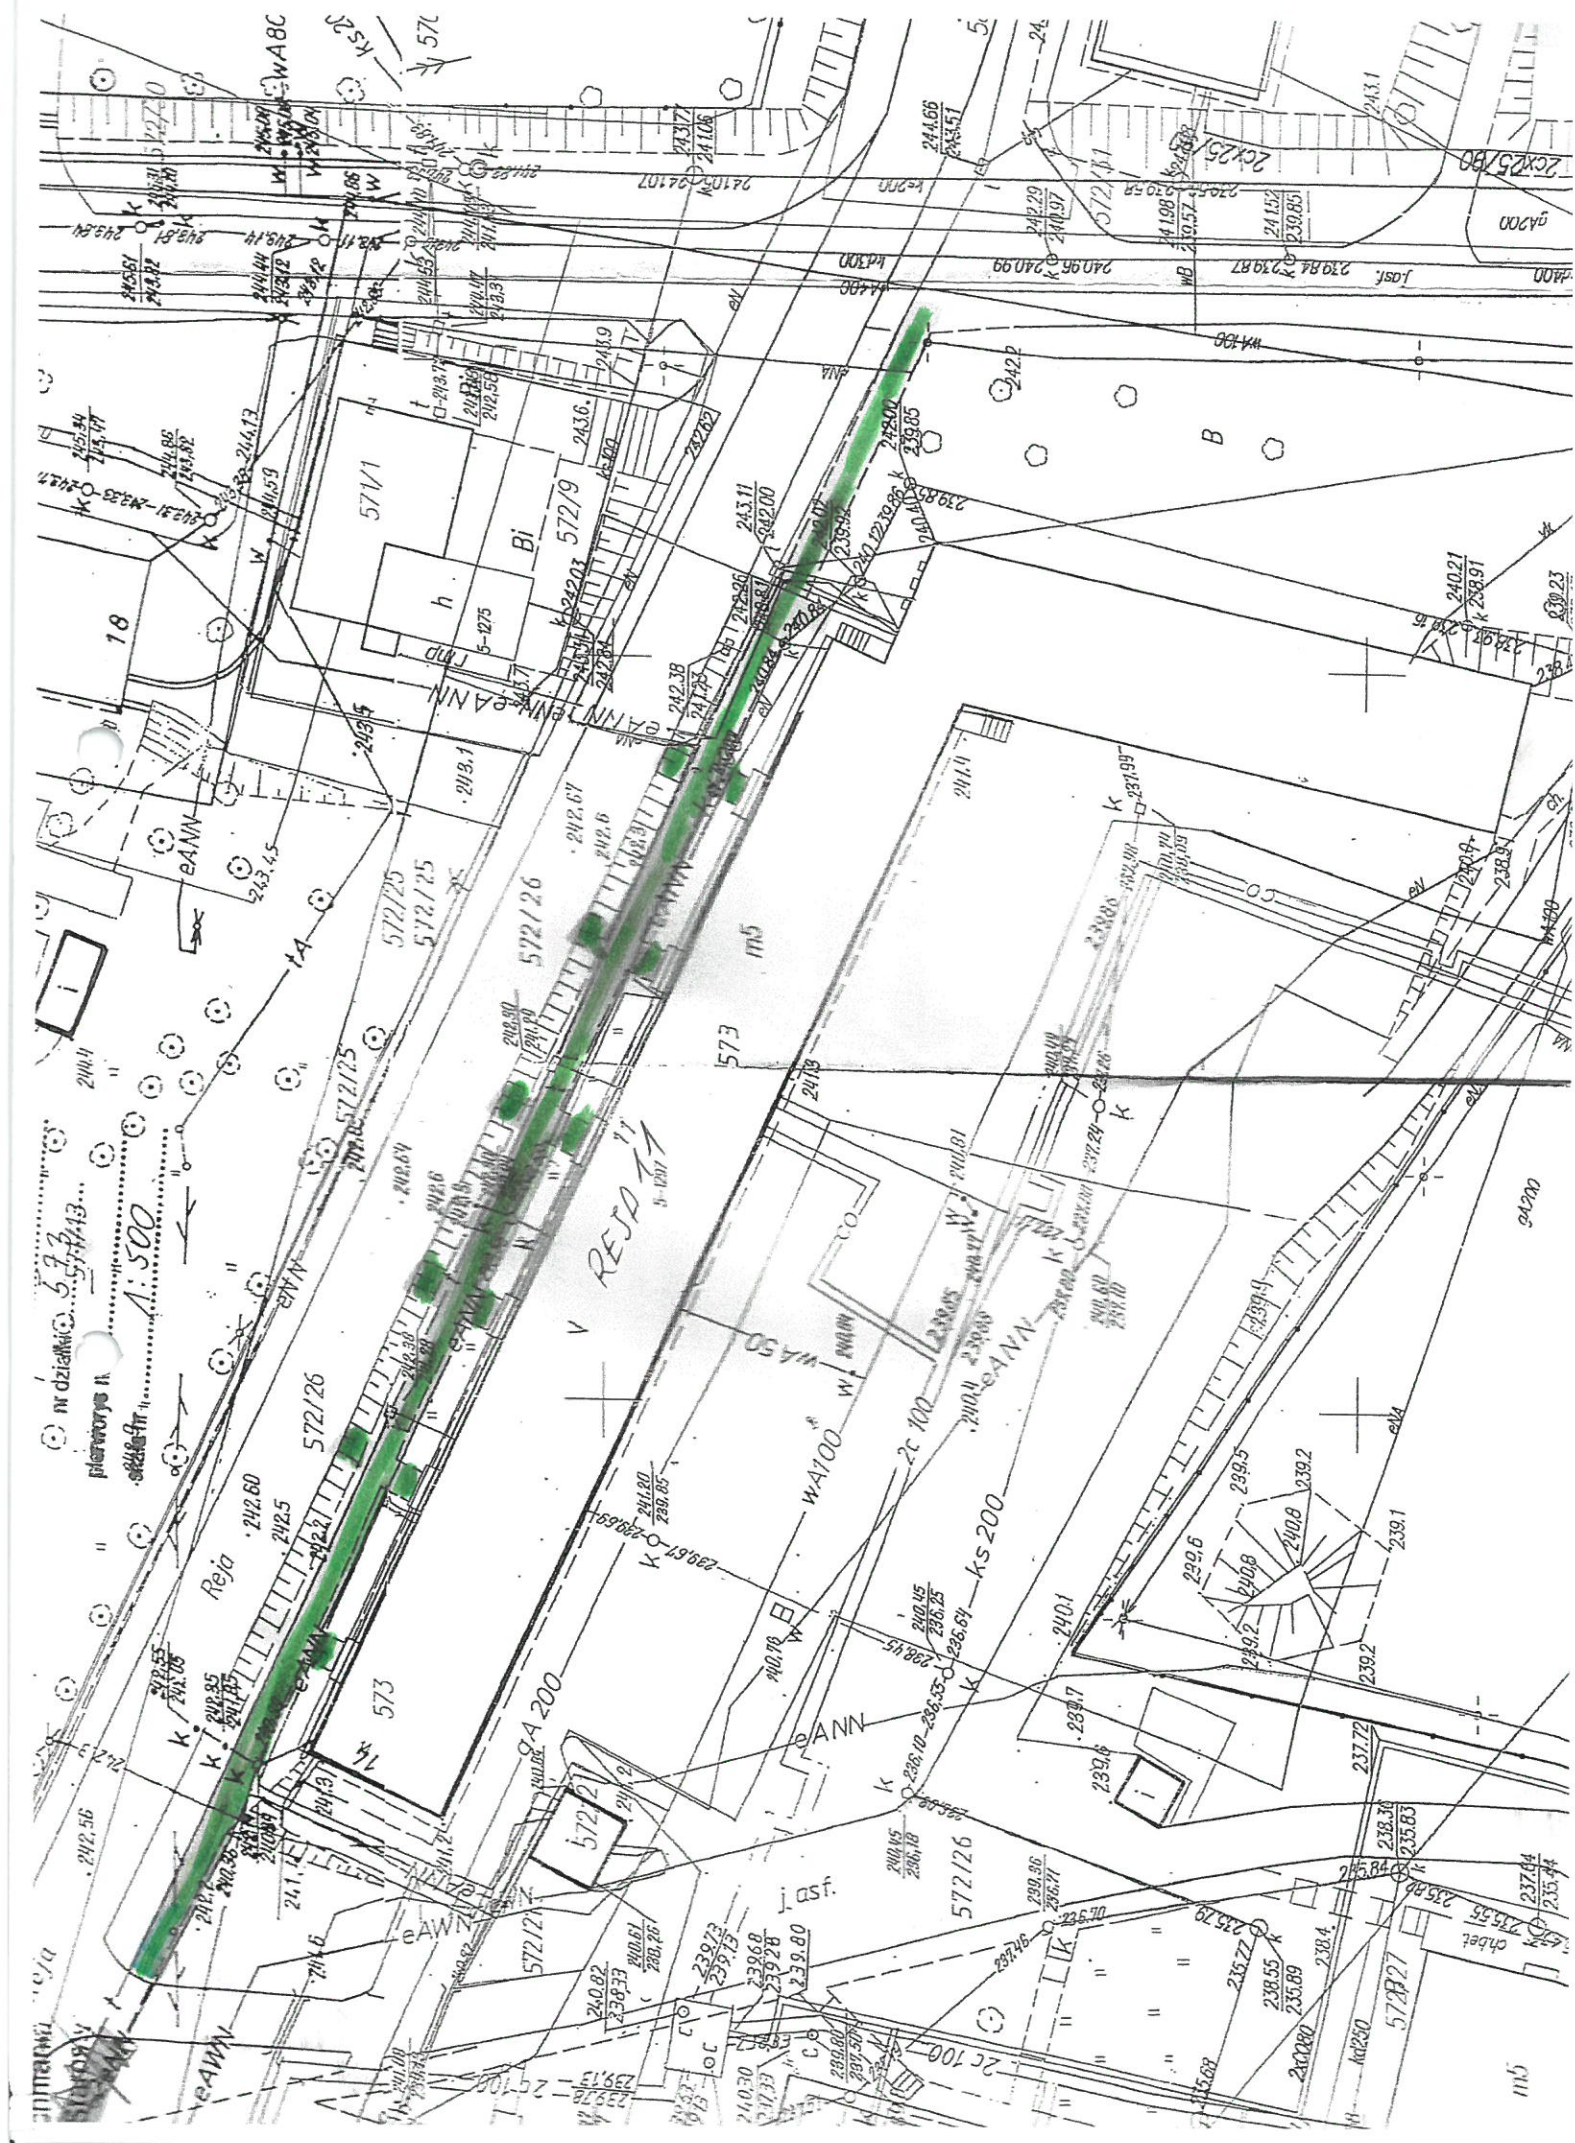



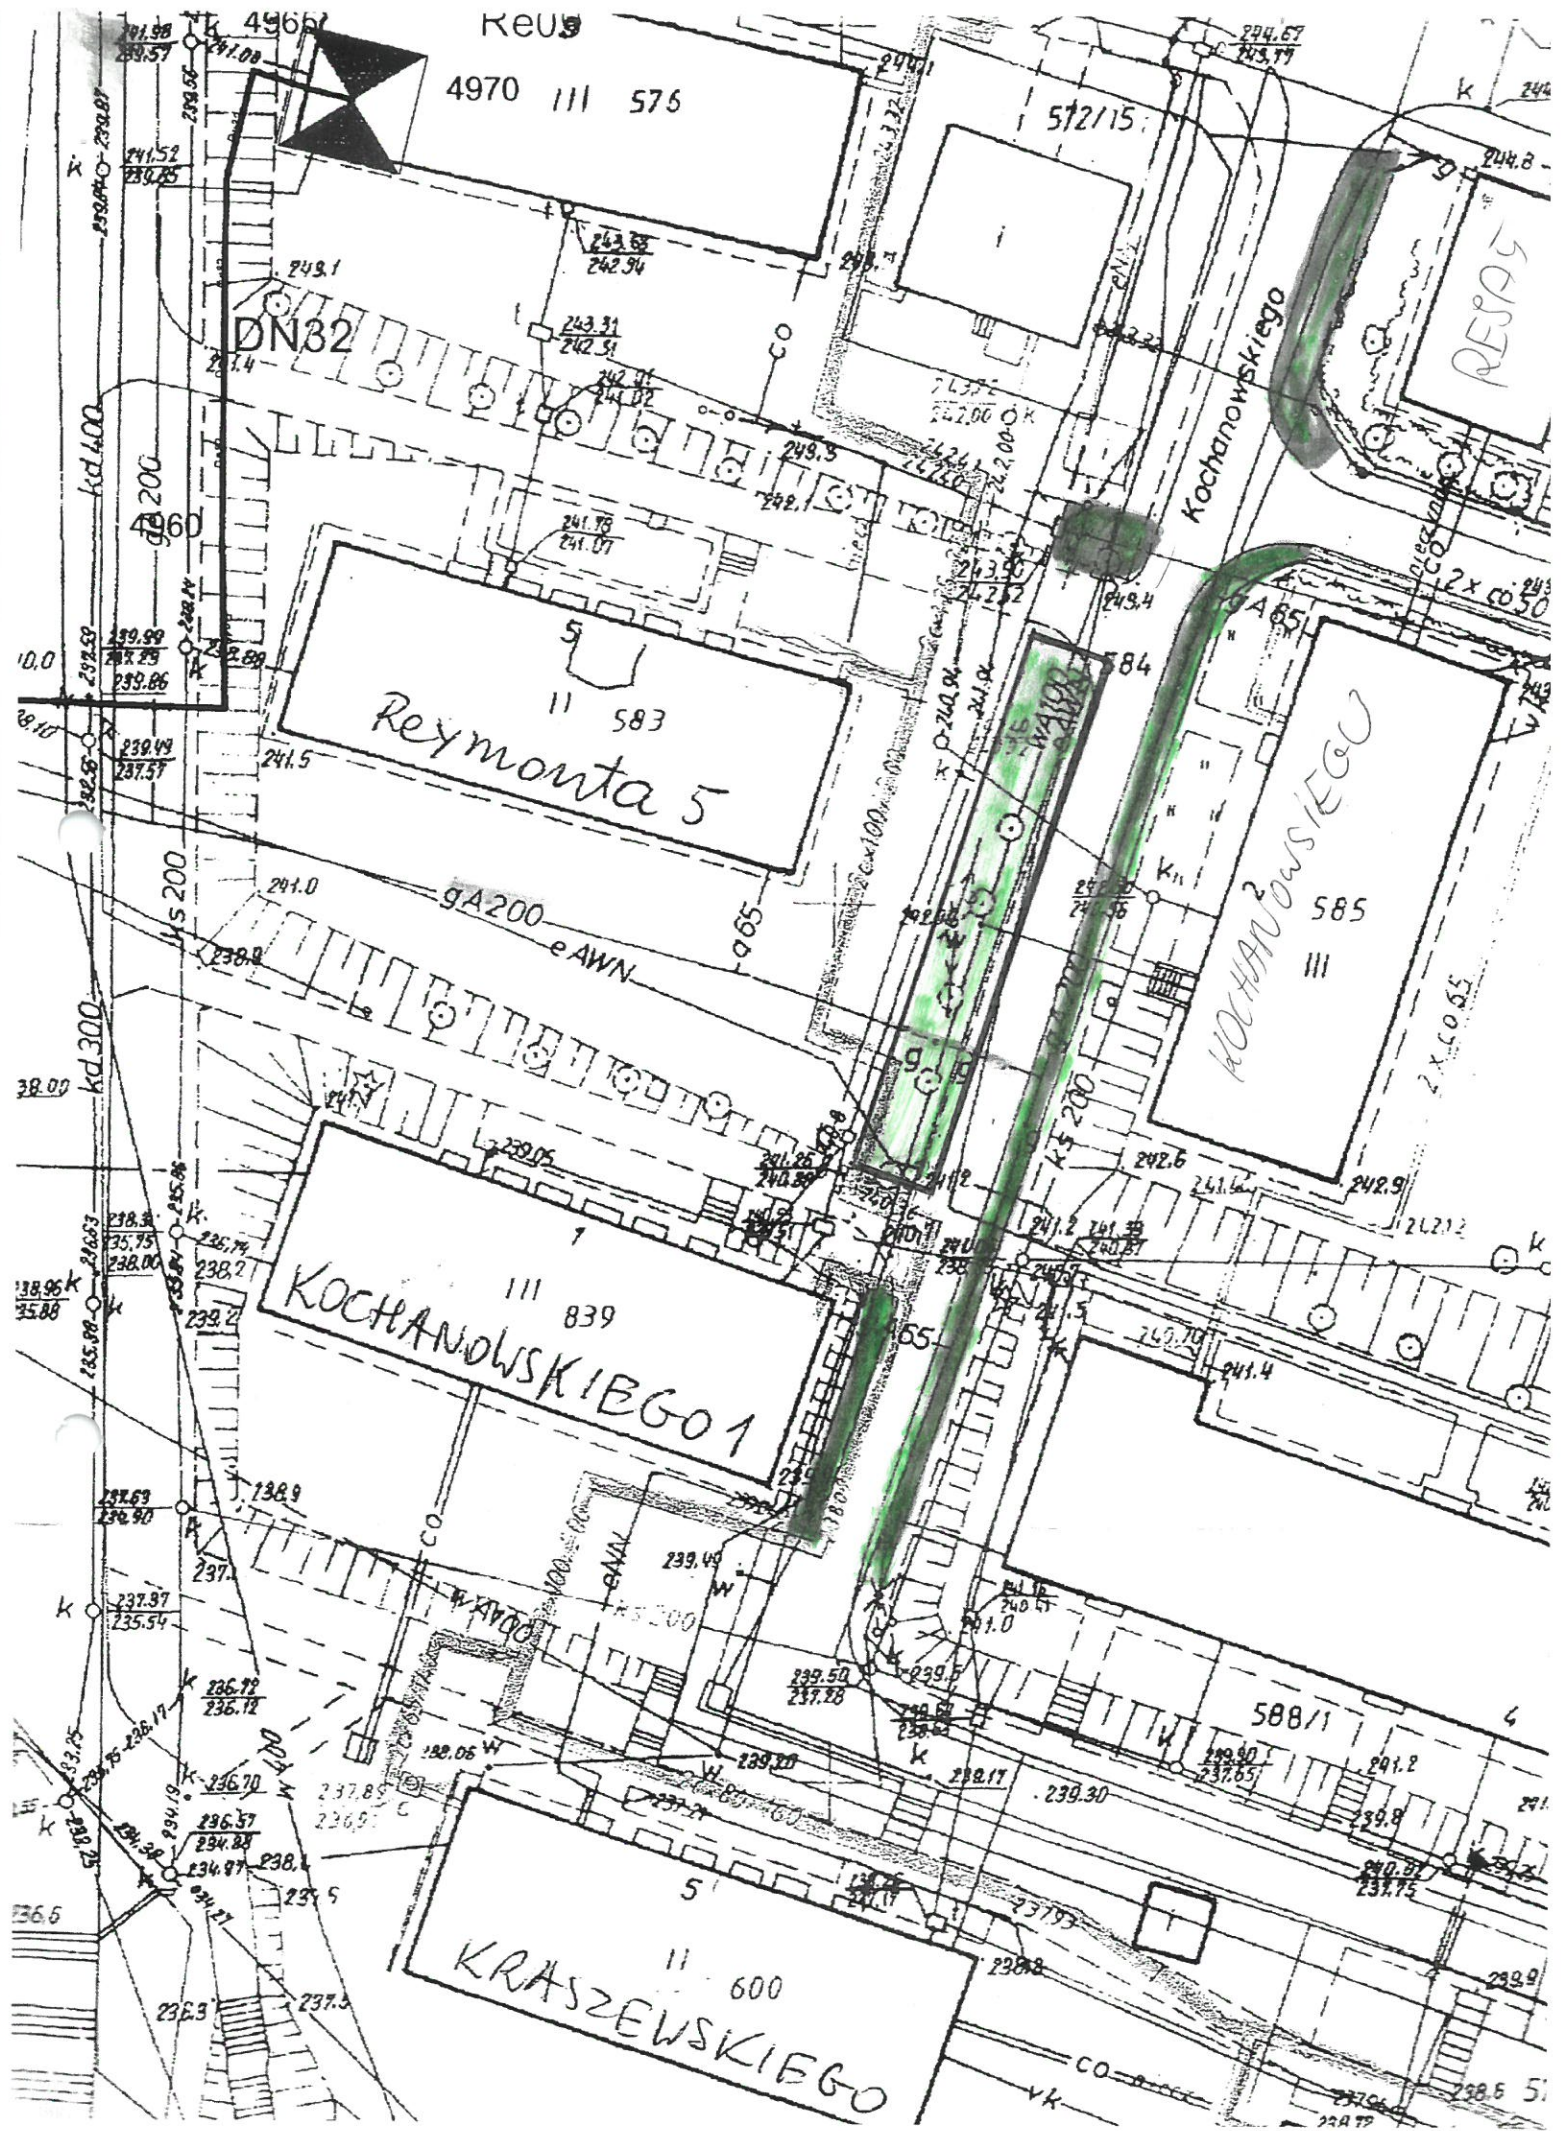



Google

2 Jana Kochanowskiego

Parking, chodnik




Starachowice, świętokrzyskie

Google

Street View – cze 2012


Data zdjęcia: cze 2012 © 2019 Google

# PROJEKT USYTUOWANIA PARKINGU WERSJA NR 1 - SKALA 1:500

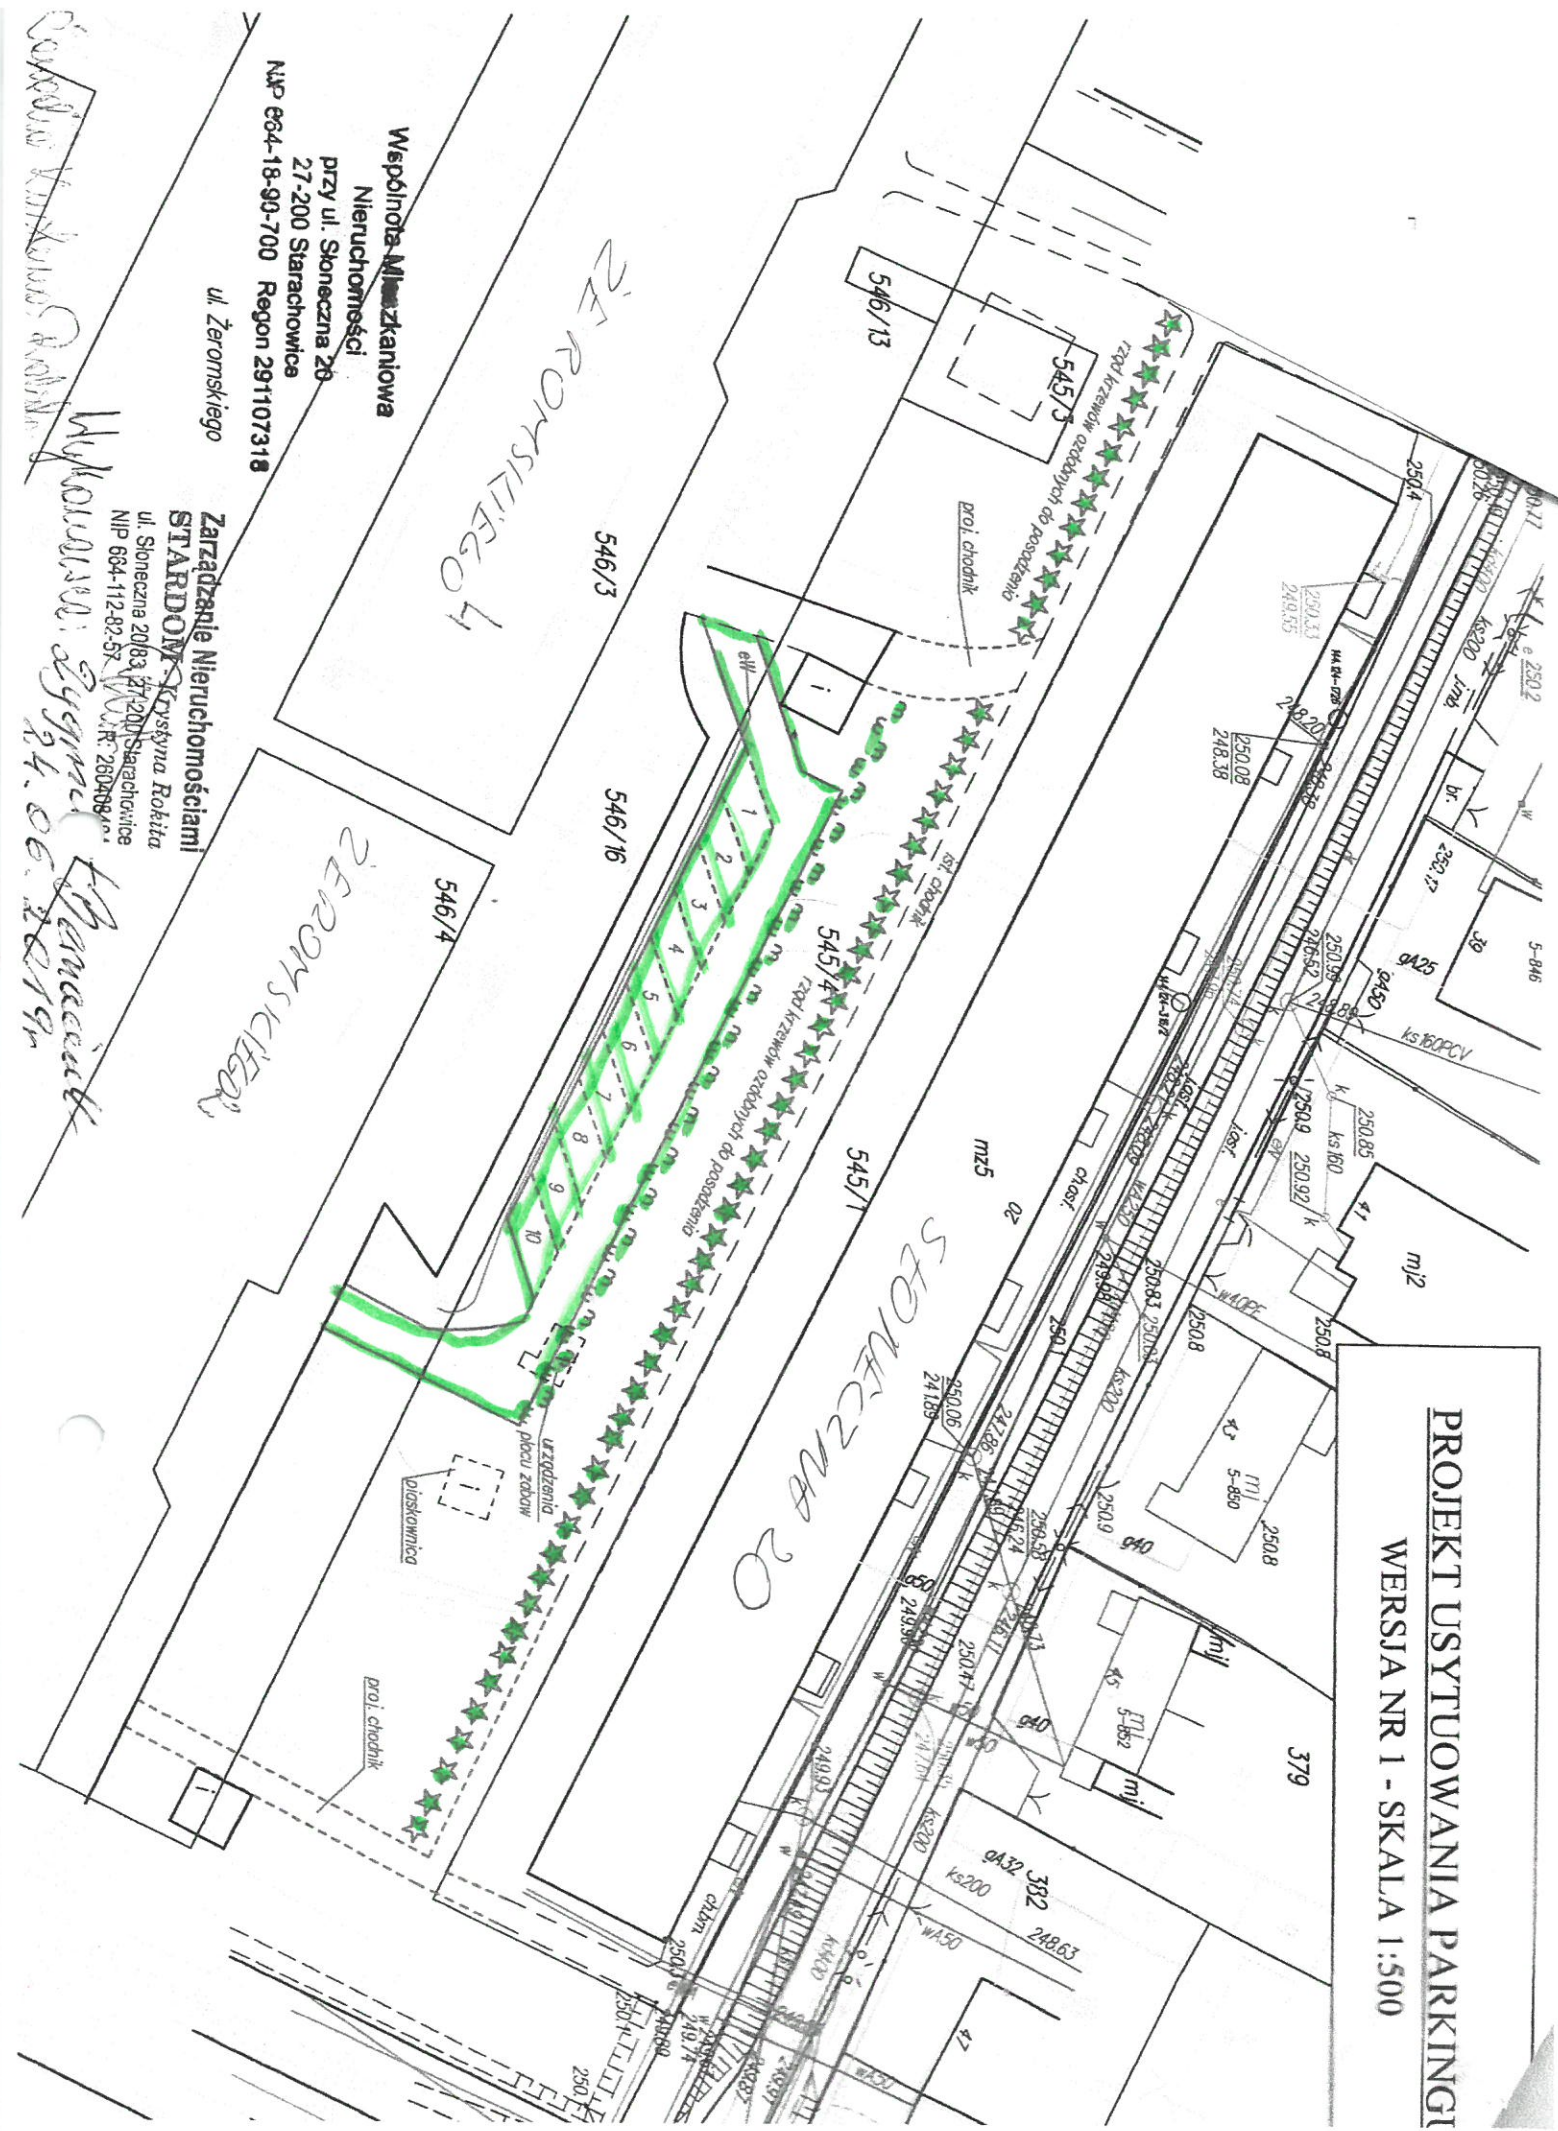



Google Starachowice, świętokrzyskie

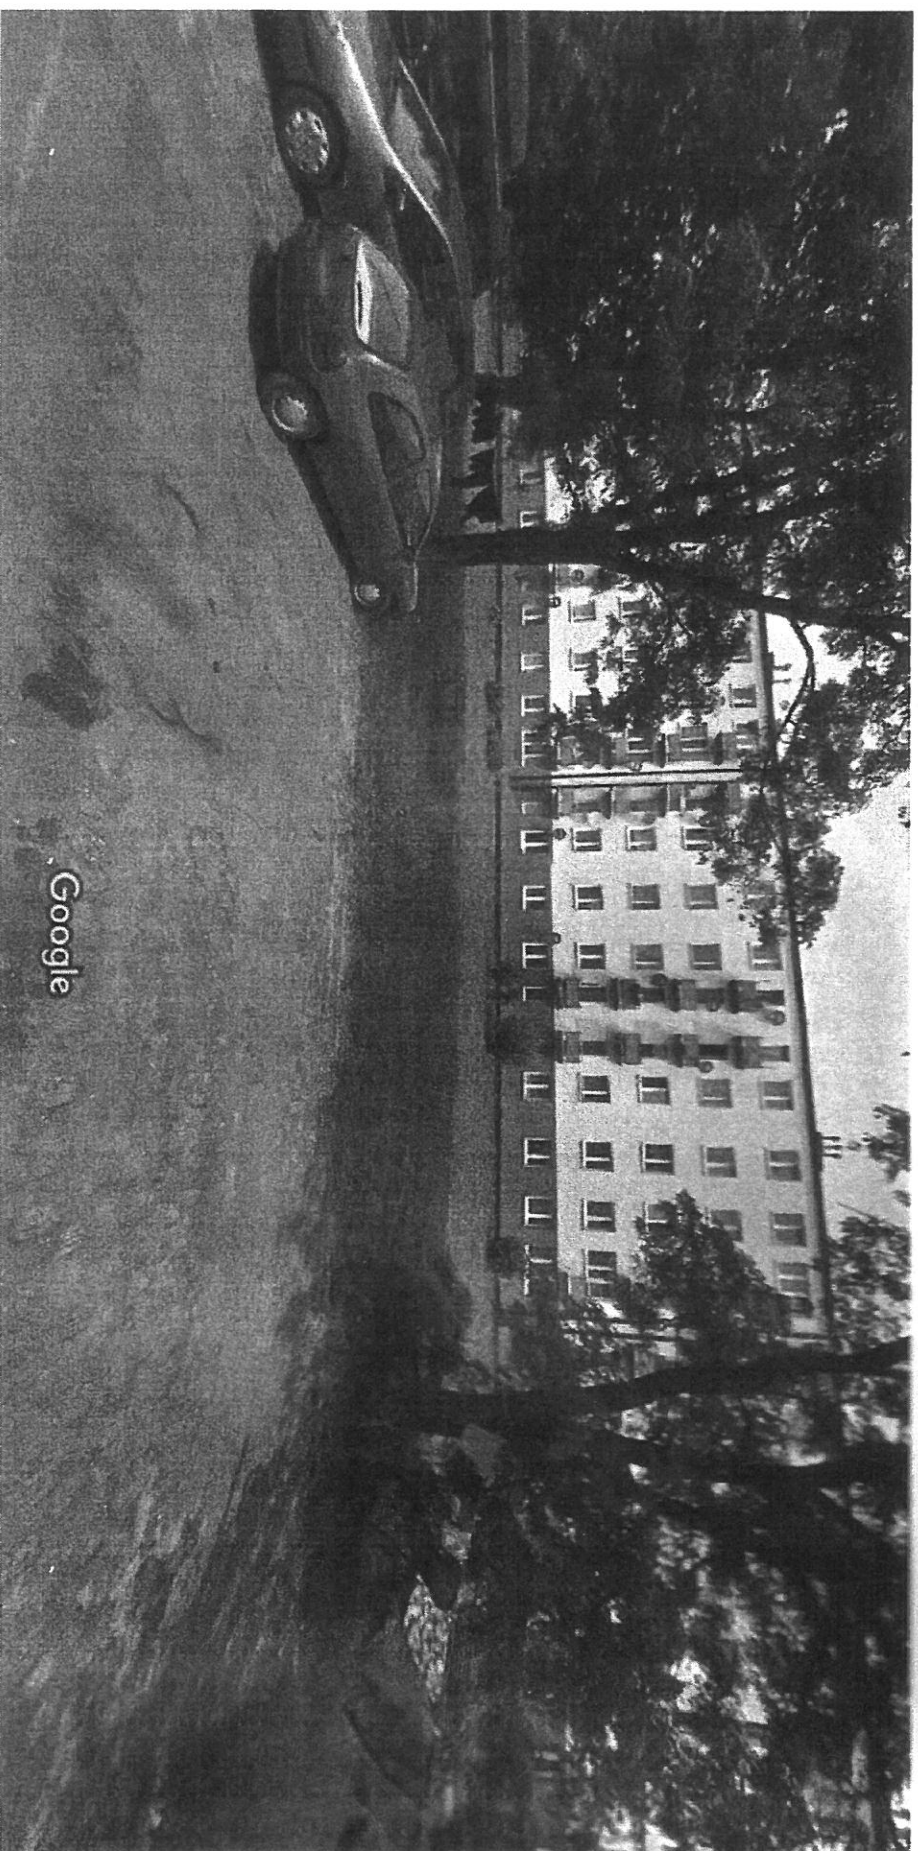


Google

PARLIAMG STONECINE

Data zdjęcia: cze 2012 © 2019 Google

Google Starachowice, świętokrzyskie

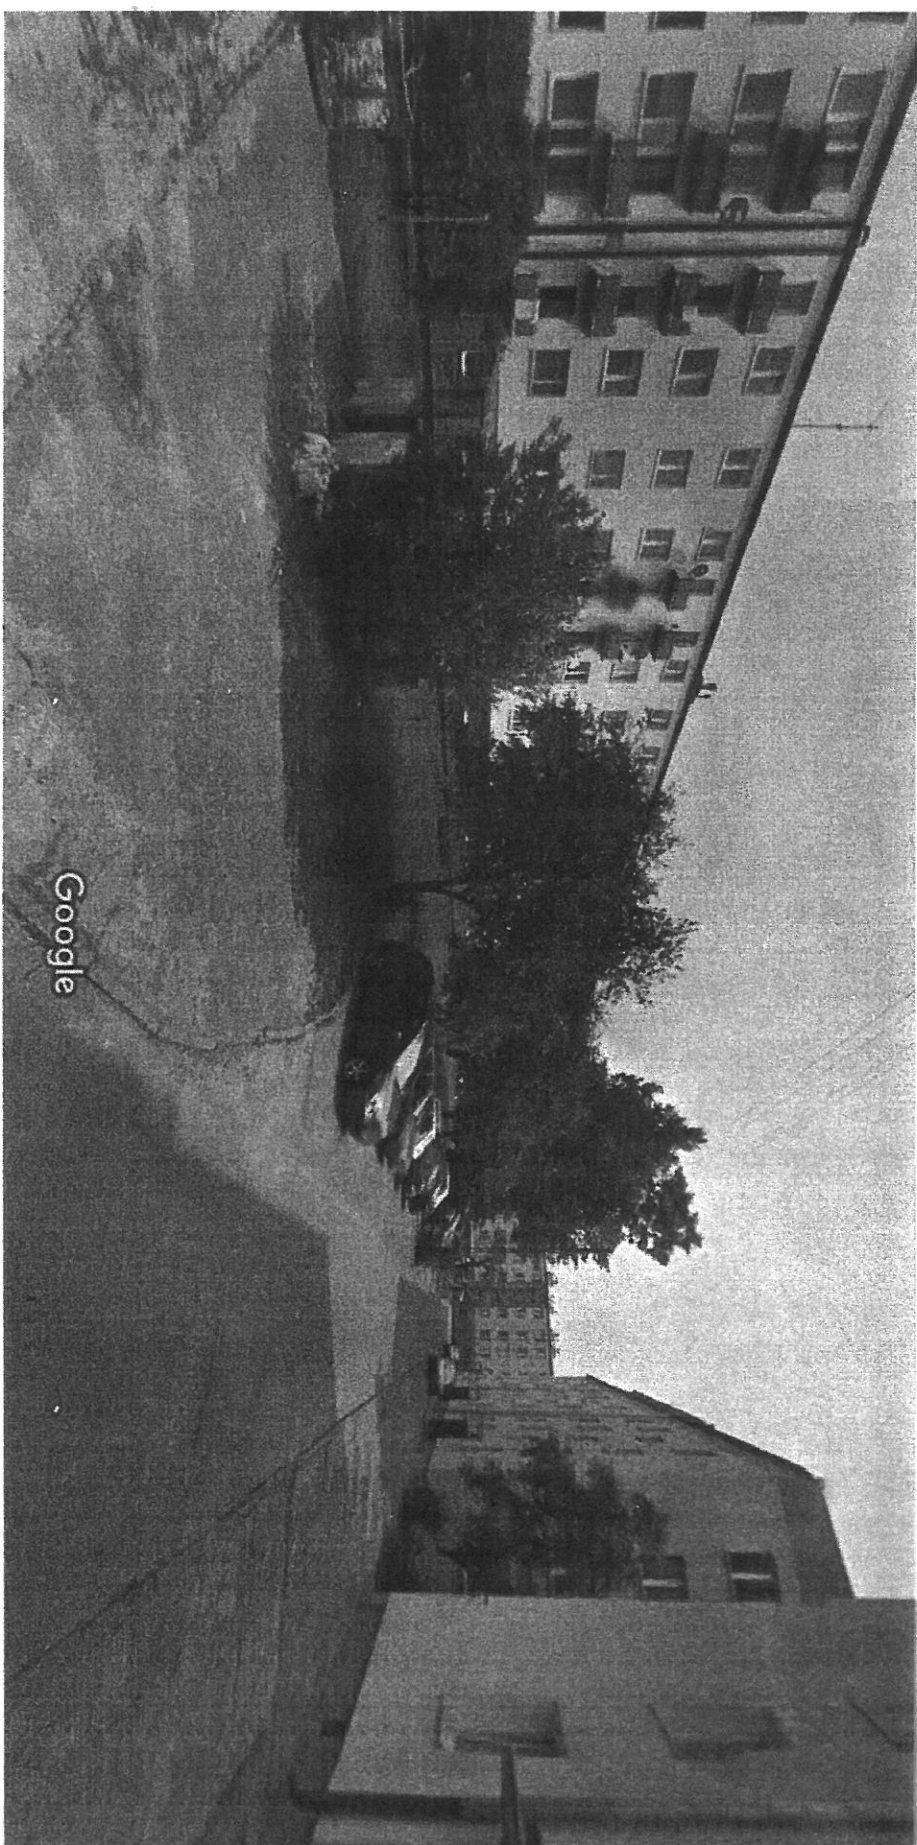


Google

PARKING STOMECZNA

Data zdjęcia: cze 2012 © 2019 Google



Google Plac zabaw Reja

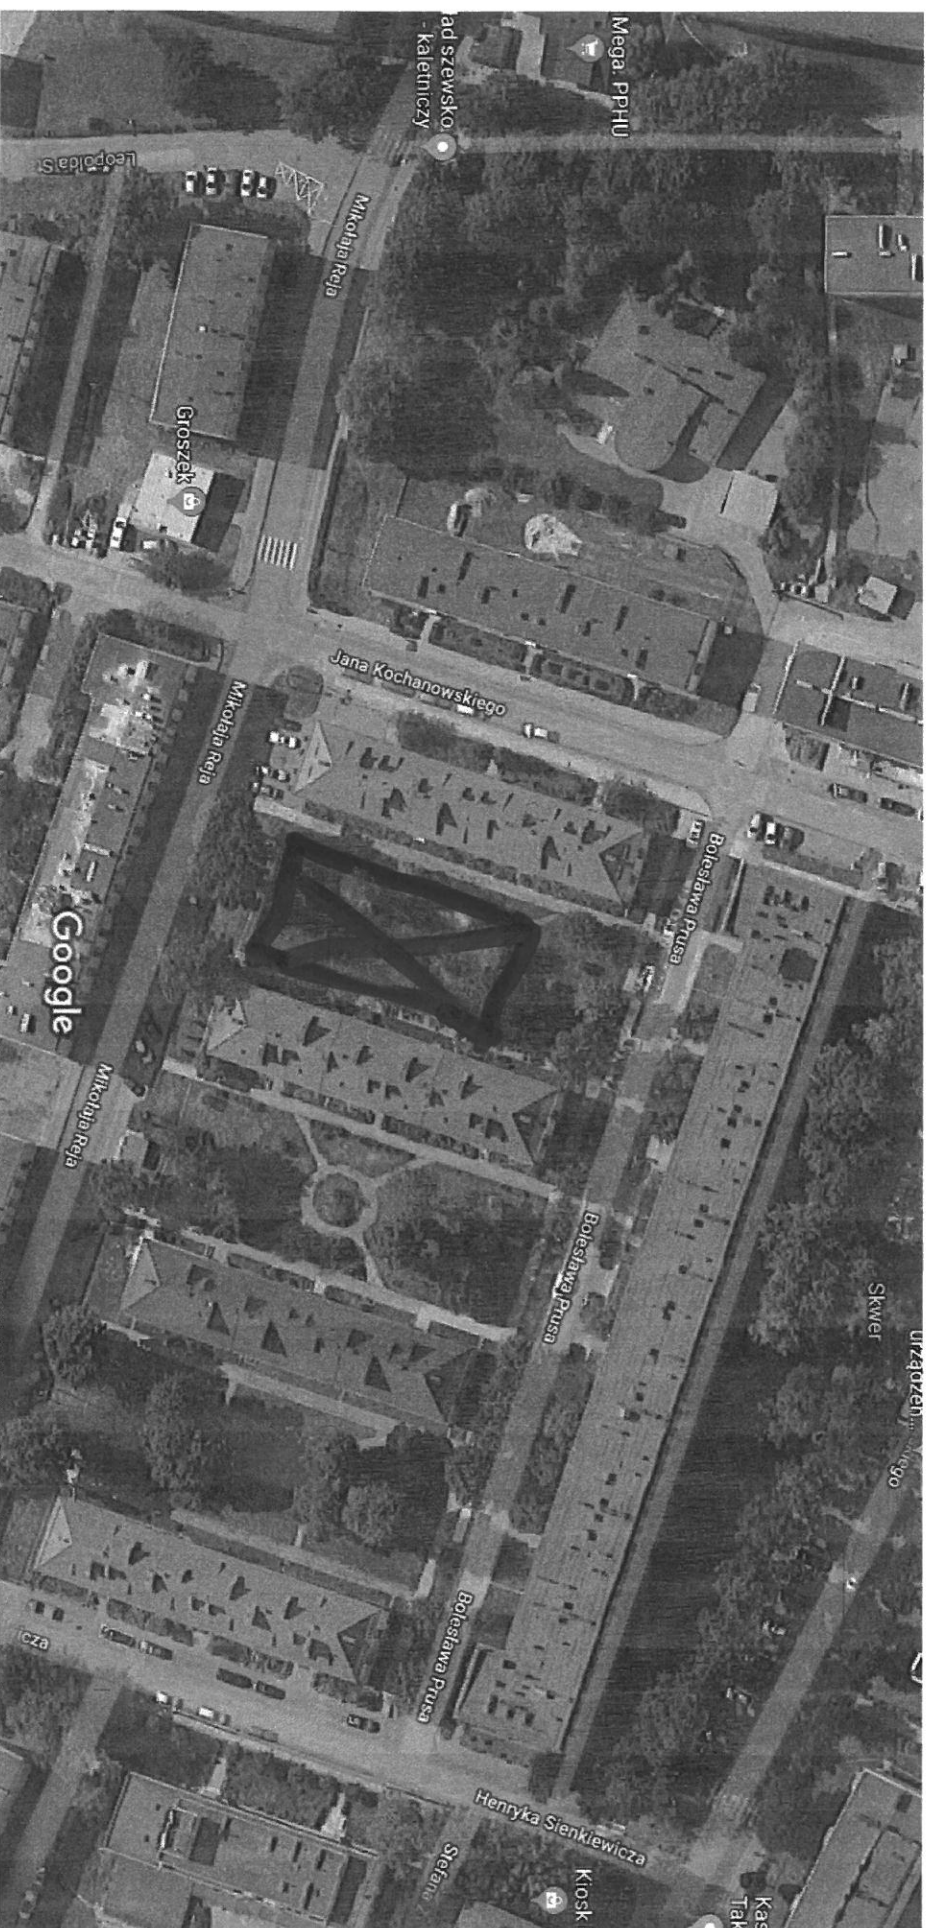

Zdjęcia ©2019 Google, Dane mapy ©2019 Google 20 m