

8252/21/BOM

Wpłynęło dn. 14-06-2021


Przyjęto przez:

Agnieszka Krzepakowska



0540021XJJ

FORMULARZ ZGŁOSZENIA ZADANIA DO BUDŻETU OBYWATELSKIEGO W RAMACH BUDŻETU MIASTA STARACHOWICE

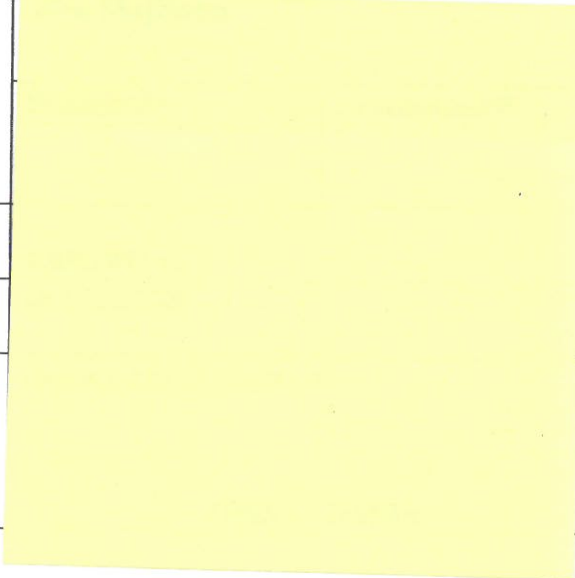Imię i nazwisko zgłaszającego zadanie	Magdalena Szcześniak
Adres zameldowania	
Data urodzenia	
Numer telefonu	
Adres e-mail	

Nazwa zadania:

Wymiana ogrodzenia wokół Przedszkola Miejskiego nr 14 im. Jana Brzechwy w Starachowicach

Lokalizacja nieruchomości w obrębie, której winno zostać zrealizowane zadanie:

Przedszkole zlokalizowane jest przy ul. Granicznej. Planowana jest wymiana ogrodzenia z trzech stron: od ul. Miedzianej, Granicznej i od strony sąsiadującego wieżowca.

Szacunkowy koszt realizacji zadania*

z zastrzeżeniem, iż wartość prac nie może przekraczać łącznie kwoty dla Budżetu Obywatelskiego

Szacunkowy koszt realizacji zadania wynosi ponad 80 tys. złotych.

Obejmuje demontaż starego ogrodzenia, wykonanie robót ziemnych oraz instalowanie nowych przęseł.

W załączeniu dokumentacja fotograficzna obecnego stanu. Inwestycja wpisuje się w Strategię Rozwoju Gminy Starachowice cel: Tworzenie przestrzeni publicznych przyjaznych dzieciom i rodzicom.

*przedstawione koszty są szacunkowe i poglądowe, koszt realizacji może ulec zmianie w zależności od ostatecznego zakresu inwestycji

SZCZEGÓŁOWY OPIS ZADANIA

Uzasadnienie realizacji zadania

Proszę w kilku zdaniach opisać np.:

- Jaki problem rozwiąże zrealizowanie zadania?
- Wpływ realizacji zadania na życie mieszkańców wraz z planowanymi do osiągnięcia rezultatami?
 - Na ile jest on niezbędny do realizacji?
- Wskazać lokalizację zadania np.: na załączonej mapce.

Przedszkole Miejskie nr 14 im. Jana Brzechwy w Starachowicach jest placówką, o miejsce w której zabiegają rodzice swoich pociech nie tylko z najbliższego otoczenia. W bieżącym roku szkolnym uczęszcza tu 115 dzieci do pięciu grup.

Priorytetem jest zapewnienie bezpieczeństwa wychowankom. Ogrodzenie wokół przedszkola powinno być całe, bez ubytków i korozji. Aktualnie jest ono naprawiane we własnym zakresie, ale są to działania doraźne. Takie naprawy nie gwarantują dzieciom pełnego bezpieczeństwa. Trudno jest również rozpatrywać wygląd aktualnego ogrodzenia w kategoriach estetycznych. Niedawno oddano do użytku remontowaną ulicę Graniczną, przy której mieści się budynek przedszkola. Wymiana ogrodzenia z pewnością wpłynie na poprawę wizerunku tej części miasta.

Ewentualne załączniki i dodatkowe materiały:

- Mapy.
- Zdjęcia.
- Inne (np. dodatkowe ekspertyzy, rekomendacje, plany, kosztorysy, analizy prawne).

Do wniosku dołączone zostały:

- mapa
- zdjęcia ogrodzenia

Harmonogram działań związanych z wykonaniem zadania:

(w przypadku większej ilości zadań proszę dodać kolejny wiersz)

Opis działania:

Proszę podać niezbędne zdaniem Państwa działania do wykonania zadania.

1.	Demontaż aktualnego ogrodzenia
2.	Wykonanie robót ziemnych (fundamenty)
3.	Montaż przęsła
4.	
5.	


8. Podanie przez Panią/Pana danych osobowych jest warunkiem przeprowadzenia konsultacji, a konsekwencją niepodania danych osobowych będzie brak możliwości uczestnictwa w konsultacjach.


OŚWIADCZENIA:

- Zgodnie z Ustawą z dnia 4 lutego 1994 r. o prawie autorskim i prawach pokrewnych (tekst jednolity Dz. U. z 2016 r. poz. 666, poz. 1333) wyrażam zgodę na zrzeczenie się praw autorskich do niniejszego zadania.
- Oświadczam, że wszystkie dane podane w formularzu oraz załącznikach są zgodne z aktualnym stanem prawnym i faktycznym.

Podpis (imię i nazwisko) i data składającego formularz:

Magdalena Szczeniuk 24.05.2021r.

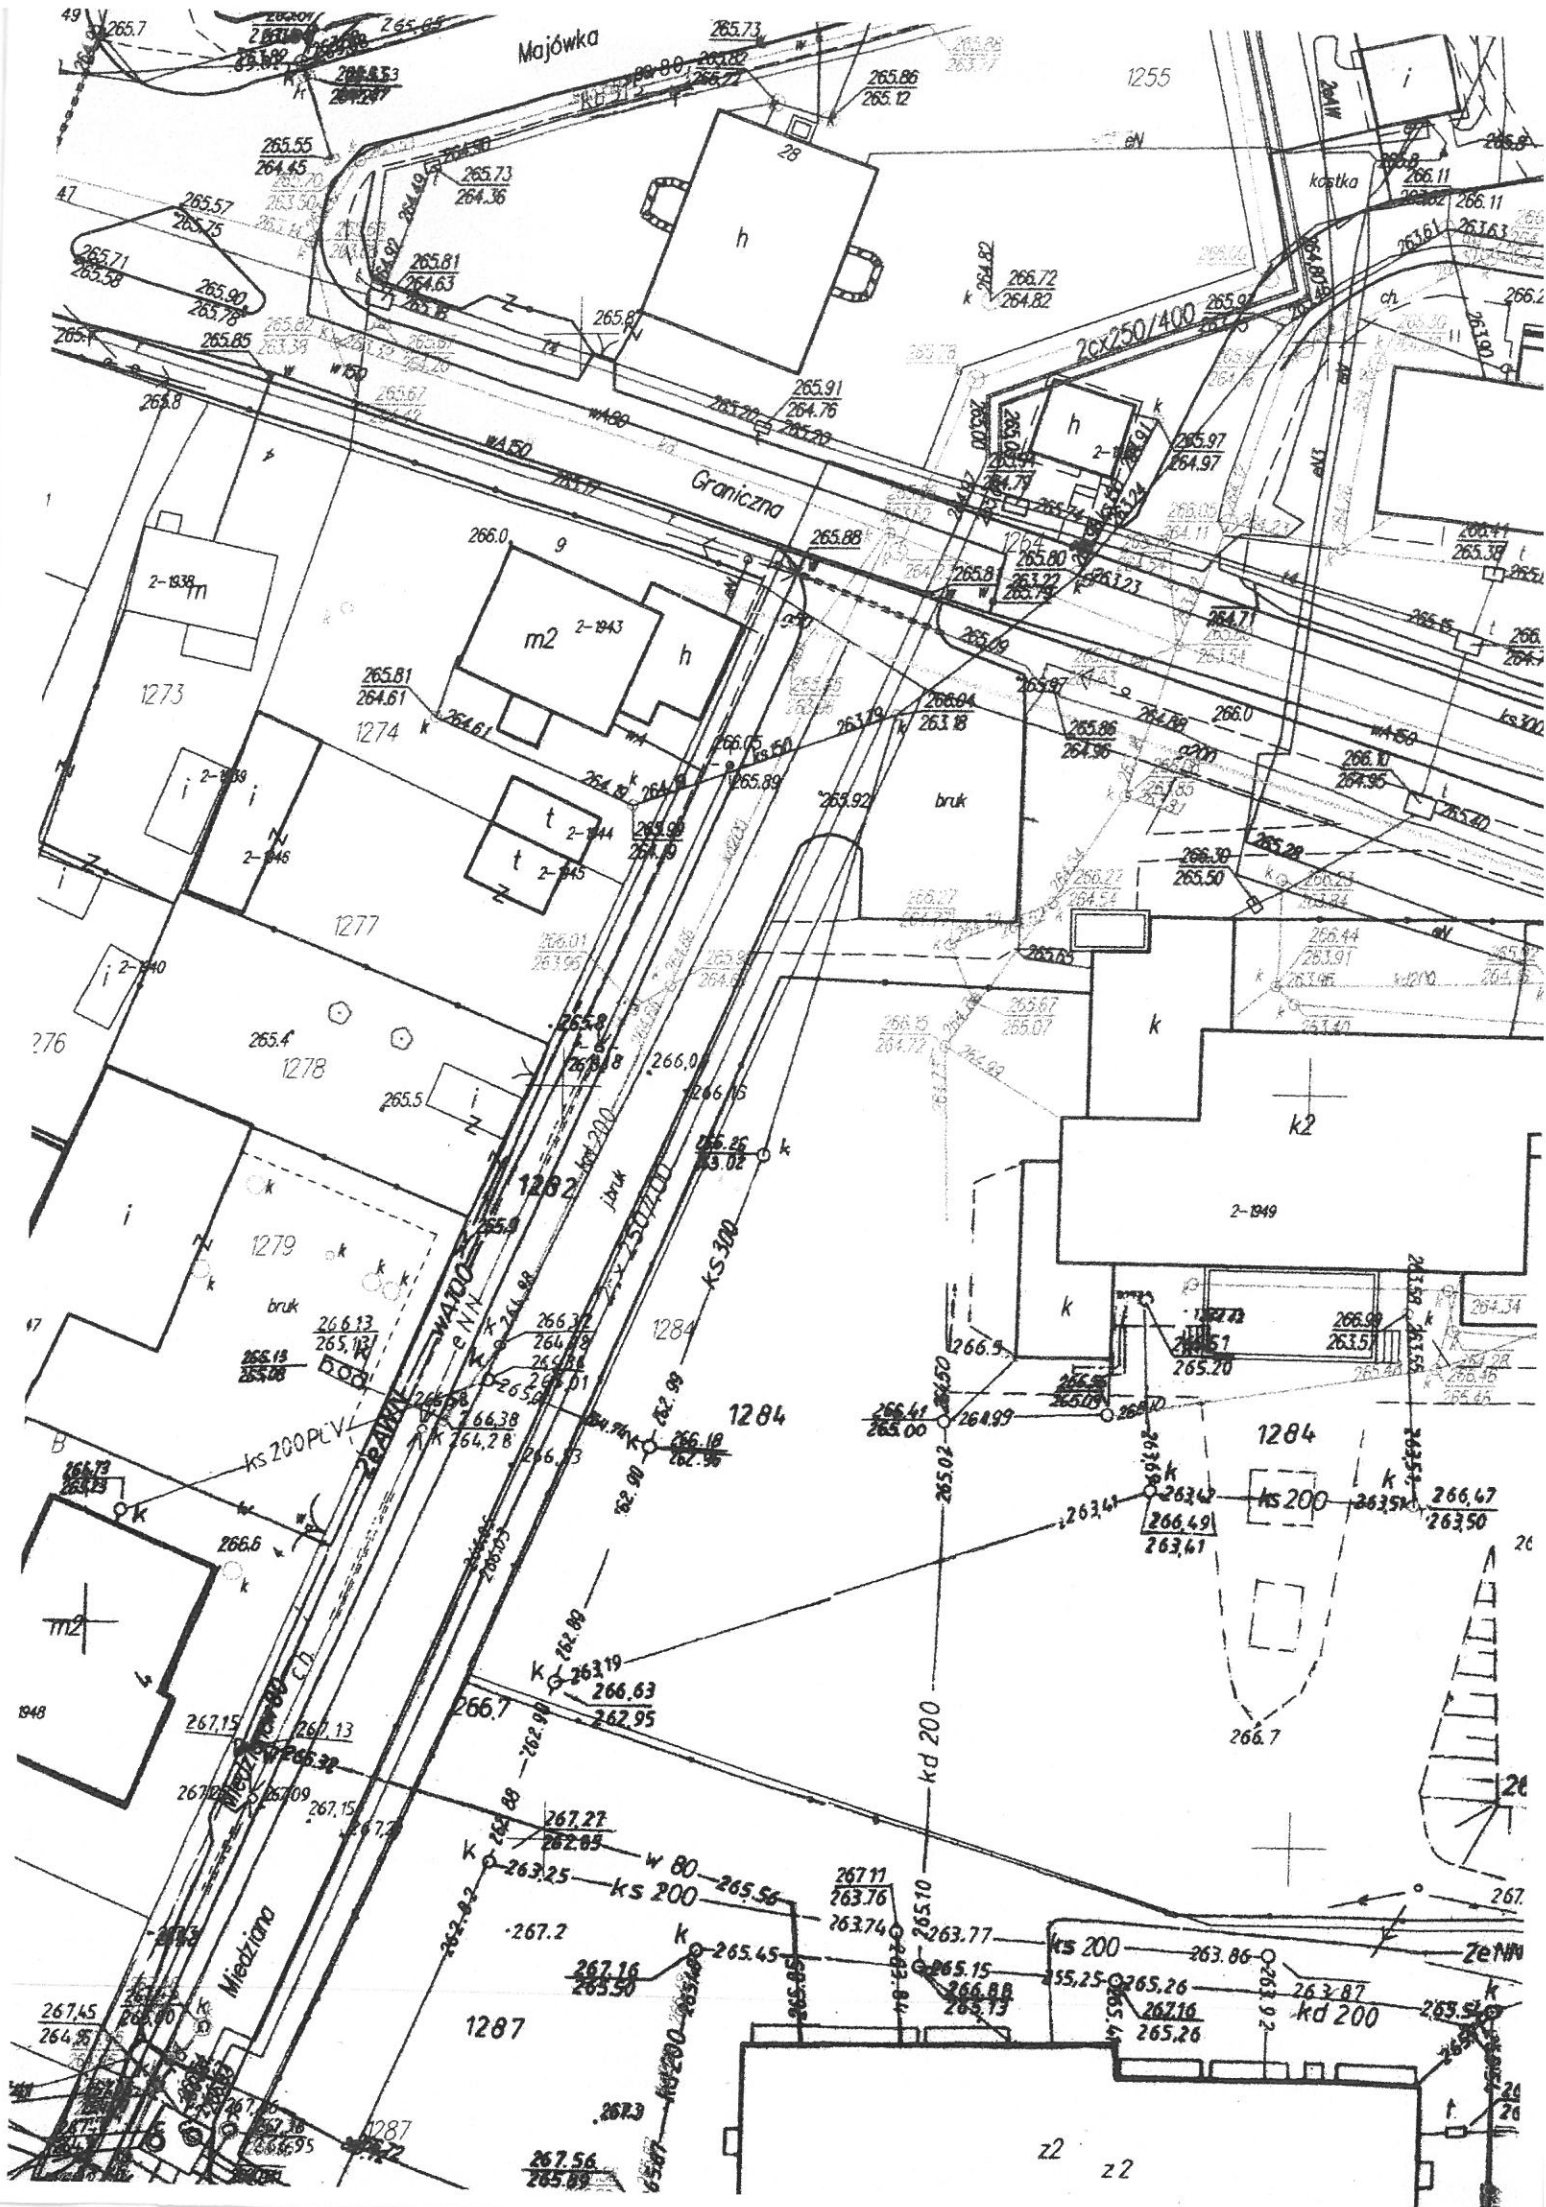

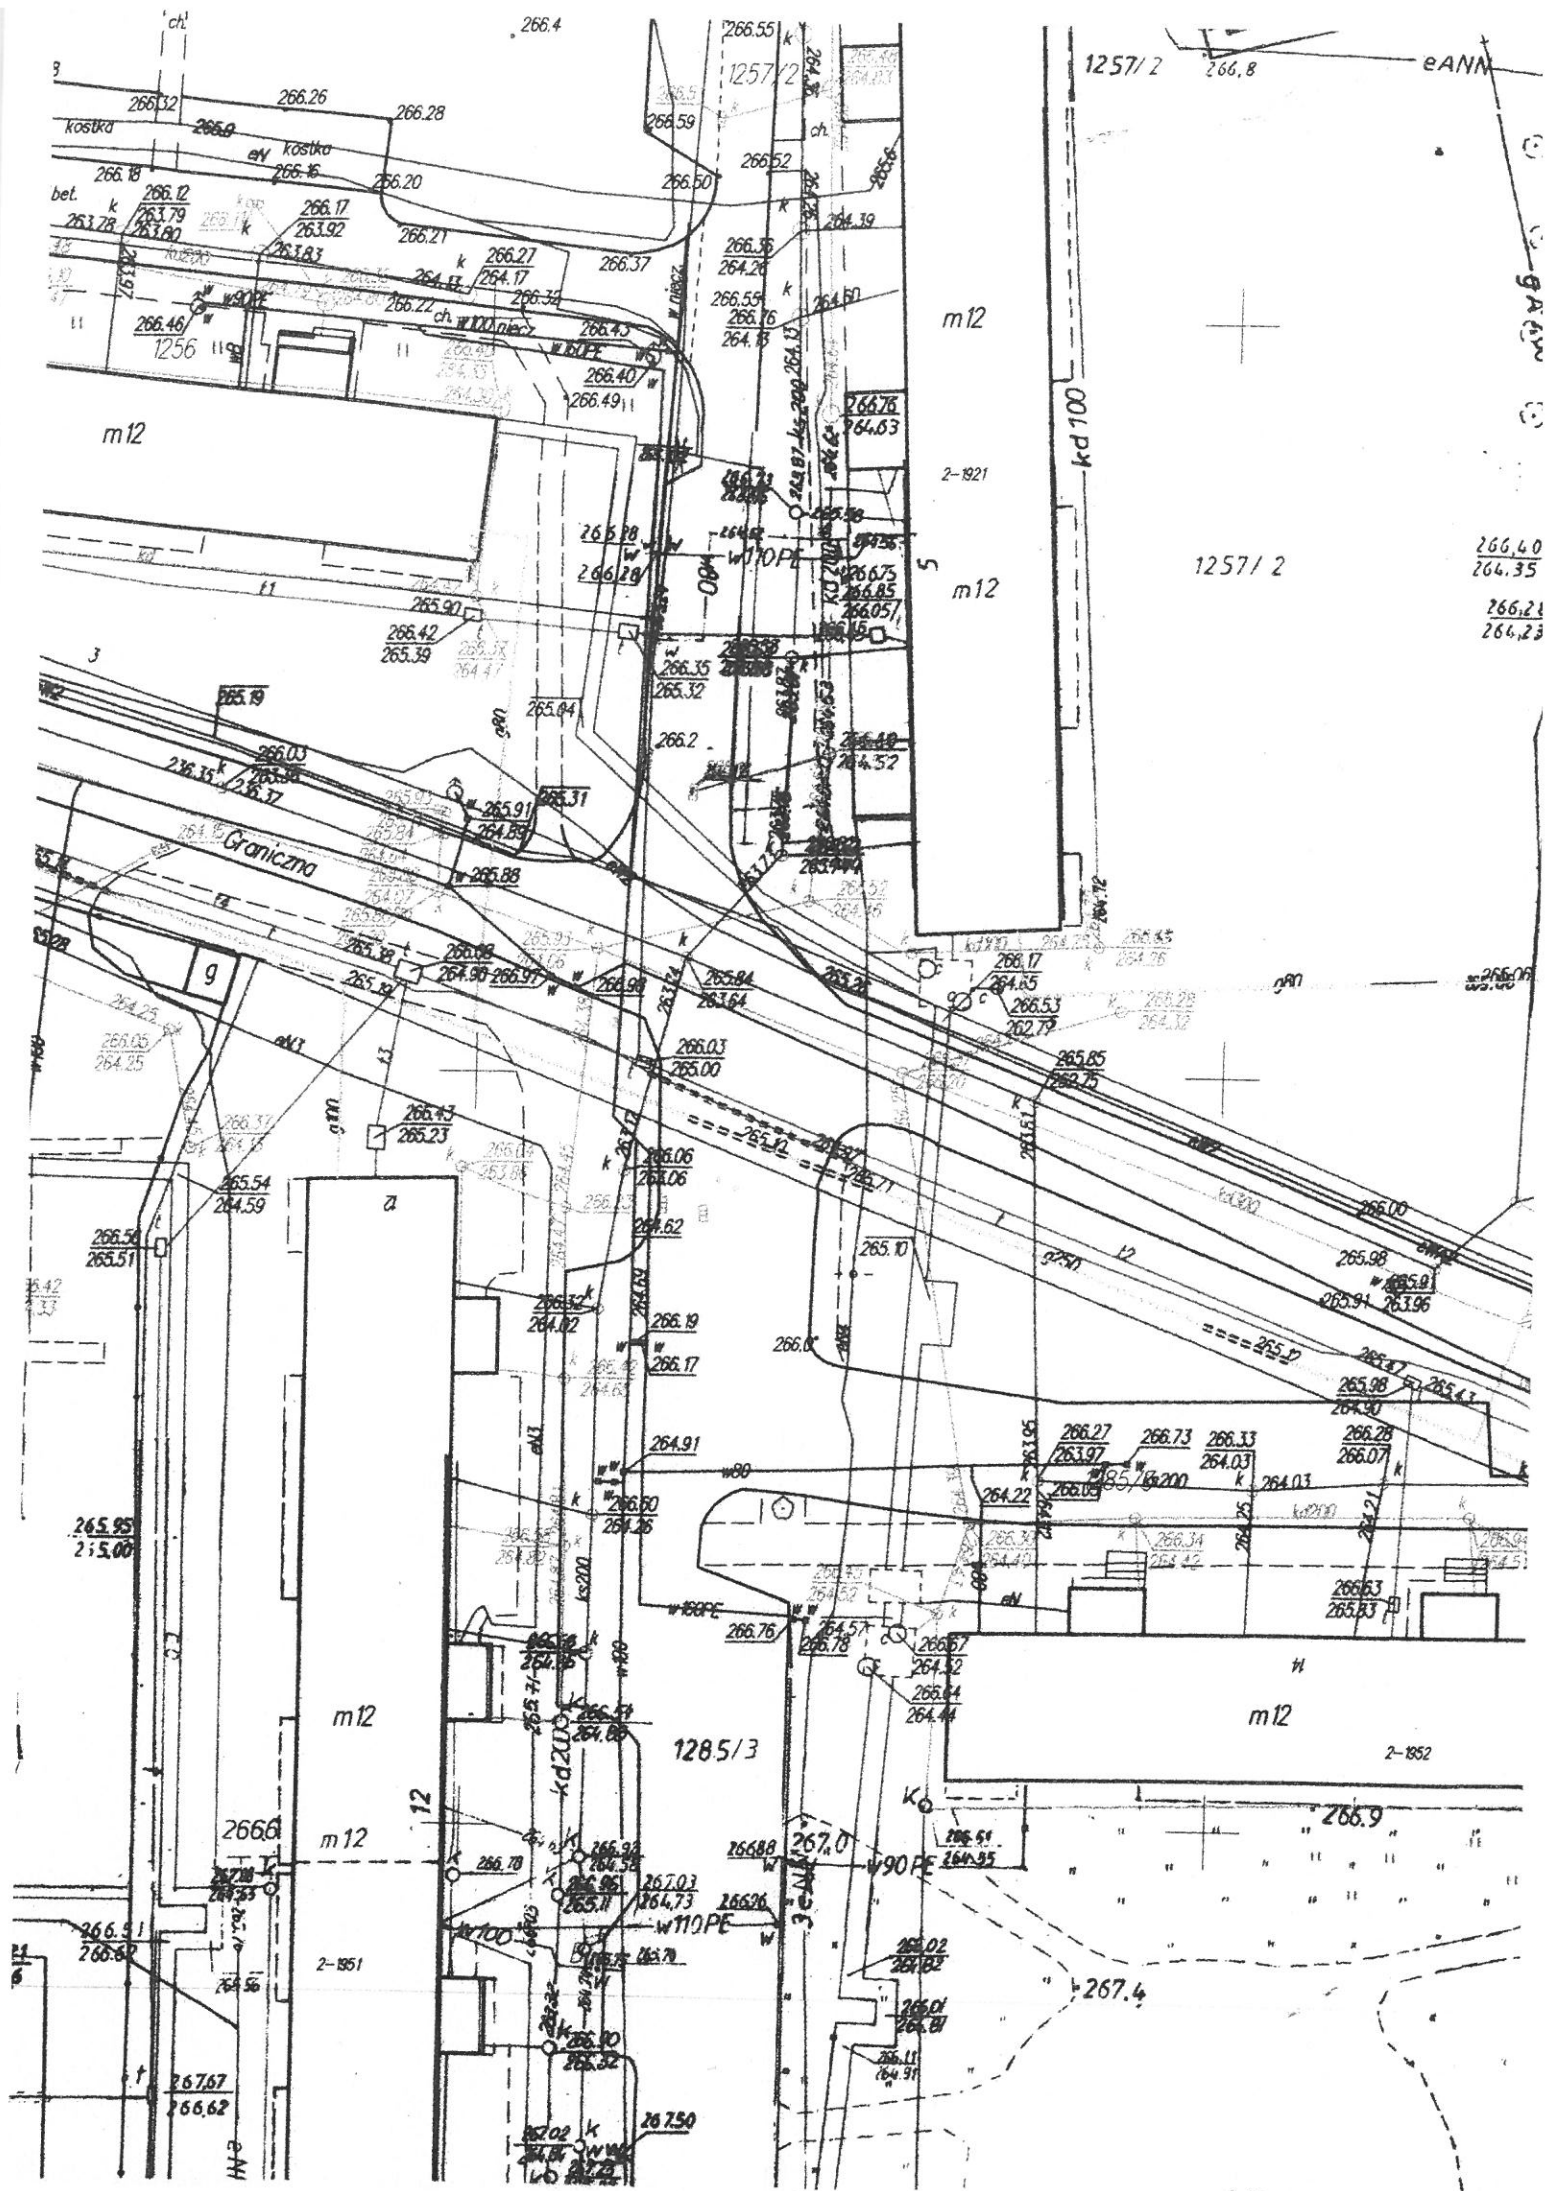

LEGENDA



budynek objęty
opracowaniem



istniejące wejścia

Pracownia Audytorska inż. Jacek Stepien

ul. Białwańska 22-2400 Ostrowiec Św.

Pracownia projektowa ul. Kilińskiego 49L

tel. fax (041) 265 24 64

Numer rysunku:

Z1

Brand:

SANITARNA

Skala:

1:500

Inwestor:

Gmina Starachowice

ul. Radomska 45

27-200 Starachowice

Adres Budowy:

Przedszkole Miejskie nr 14

Im. Jana Brzechwy

ul. Graniczna 10

dz.nr ewid. 1284

27-200 Starachowice

Rodzaj projektu

PROJEKT BUDOWLANY

Tytuł Rysunku:

USYTUOWANIE BUDYNKU

Imię i nazwisko:

Nr upr.

Podpis:

Data opracowania: lipiec 2014r.

2014-09-11
Z up. S. 2014-09-11
mgr inż. J. K. 2014-09-11
Główny projektant i kierownik
Główny projektant i kierownik

