


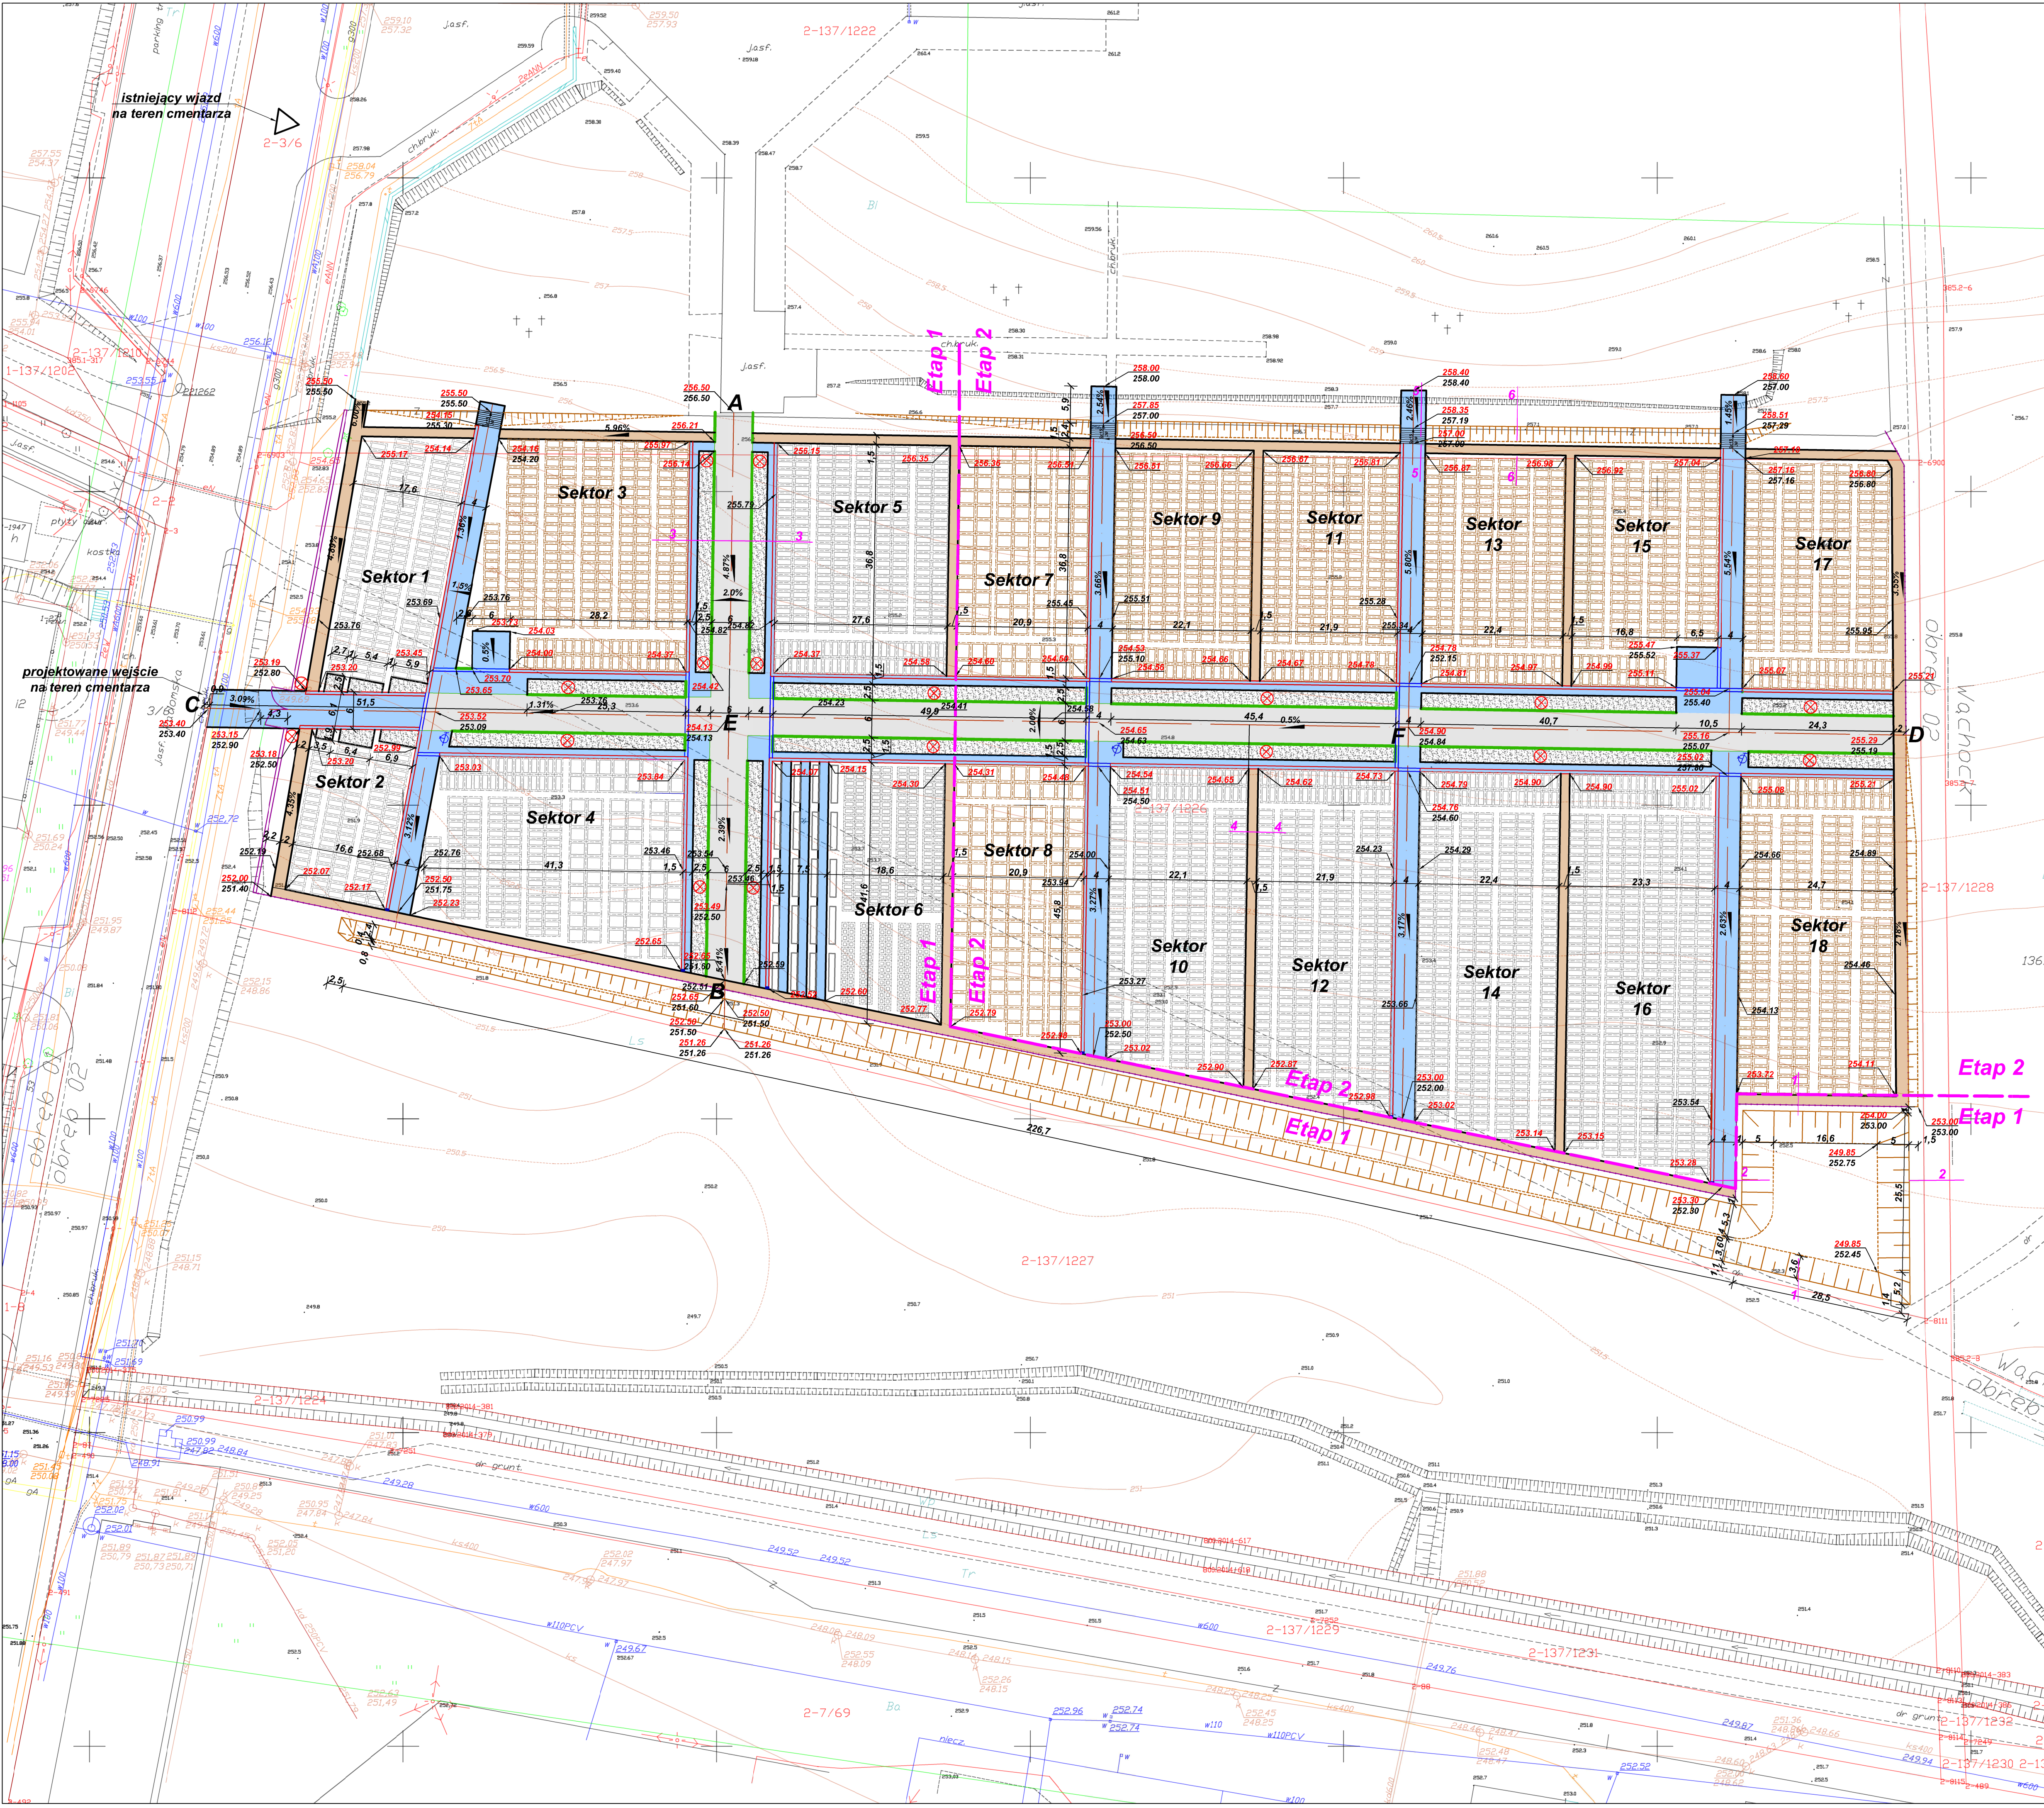

LEGENDA:

- projektowane ogrodzenie betonowe
- projektowane ogrodzenie mурowe
- wjazd na teren cmentarza
- projektowane skarpy
- betonowe korytko trójkątne
- odwodnienie liniowe grzebleniowe
- nawierzchnia żwirowa
- nawierzchnia z kostki brukowej
- nawierzchnia asfaltowa
- utwardzenie z kruszywa
- GM kwatery grobów mурowych
- GZ kwatery grobów ziemnych
- GD kwatery grobów dziecięcych
- GU kwatery grobów umуowych
- projektowane obrzeża betonowe 8x30x100 cm
- projektowany krawężnik betonowy 15x30x100 cm
- rzędne projektowane
- rzędne istniejące
- projektowane spadki
- projektowane wpusty
- grobу pojedyncze mурowane z 0.25 m stręgą wolną - 2.2 x 0.8 m - 1806 grobów
- grobу pojedyncze ziemne z 0.25 m stręgą wolną - 2.0 x 1.0 m - 1277 grobów
- grobу rodzinne mурowane z 0.25 m stręgą wolną - 1.8 x 2.2 m - 79 grobów
- grobу rodzinne z 0.25 m stręgą wolną - 1.8 x 2.2 m - 239 grobów
- grobу dziecięce z 0.25 m stręgą wolną - 1.2 x 0.6 - 168 grobów
- kolumbarium - 6.0 x 0.5 m - 240x2 niszy na urny
- grobу urnowe z 0.25 m stręgą wolną - 0.5 x 0.5 m - 153 grobów

PRACOWNIA PROJEKTOWA "VITARO"			
Investycja	Rozbudowa cmentarza komunalnego przy ul. Radomskiej w Starachowicach	Data:	VIII. 2016
Adres inwestycji	ul. Radomska, 27-200 Starachowice; dz. nr ewid. 137/1222; 137/1226, Obręb 02, Jedn. ewidencyjna: 261101_1	Rys-PW-D1	
Investor	Gmina Starachowice	Skala 1: 500	
Adres inwestora	ul. Radomska 45, 27 - 200 Starachowice	Etap	
Temat rysunku	Plan sytuacyjny	PW	
Projektant:	mgr inż. Kamil Ziśkowski, nr upr. LOD/2541/POWOD/14 upr. do projekt. i nadzoru nadzoru bud. bez ograniczeń w spec. polowysej drogowej	Podpis:	
Asystent:	mgr inż. Barbara Zygm		