



ZMIANA MIEJSCOWEGO PLANU ZAGOSPODAROWANIA PRZESTRZENNEGO TERENU POŁOŻONEGO MIĘDZY ULICAMI: DŁUGĄ - PRZESKOK - POLNĄ - ZGODNĄ - IŁŻECKĄ NA OBSZARZE MIASTA STARACHOWICE

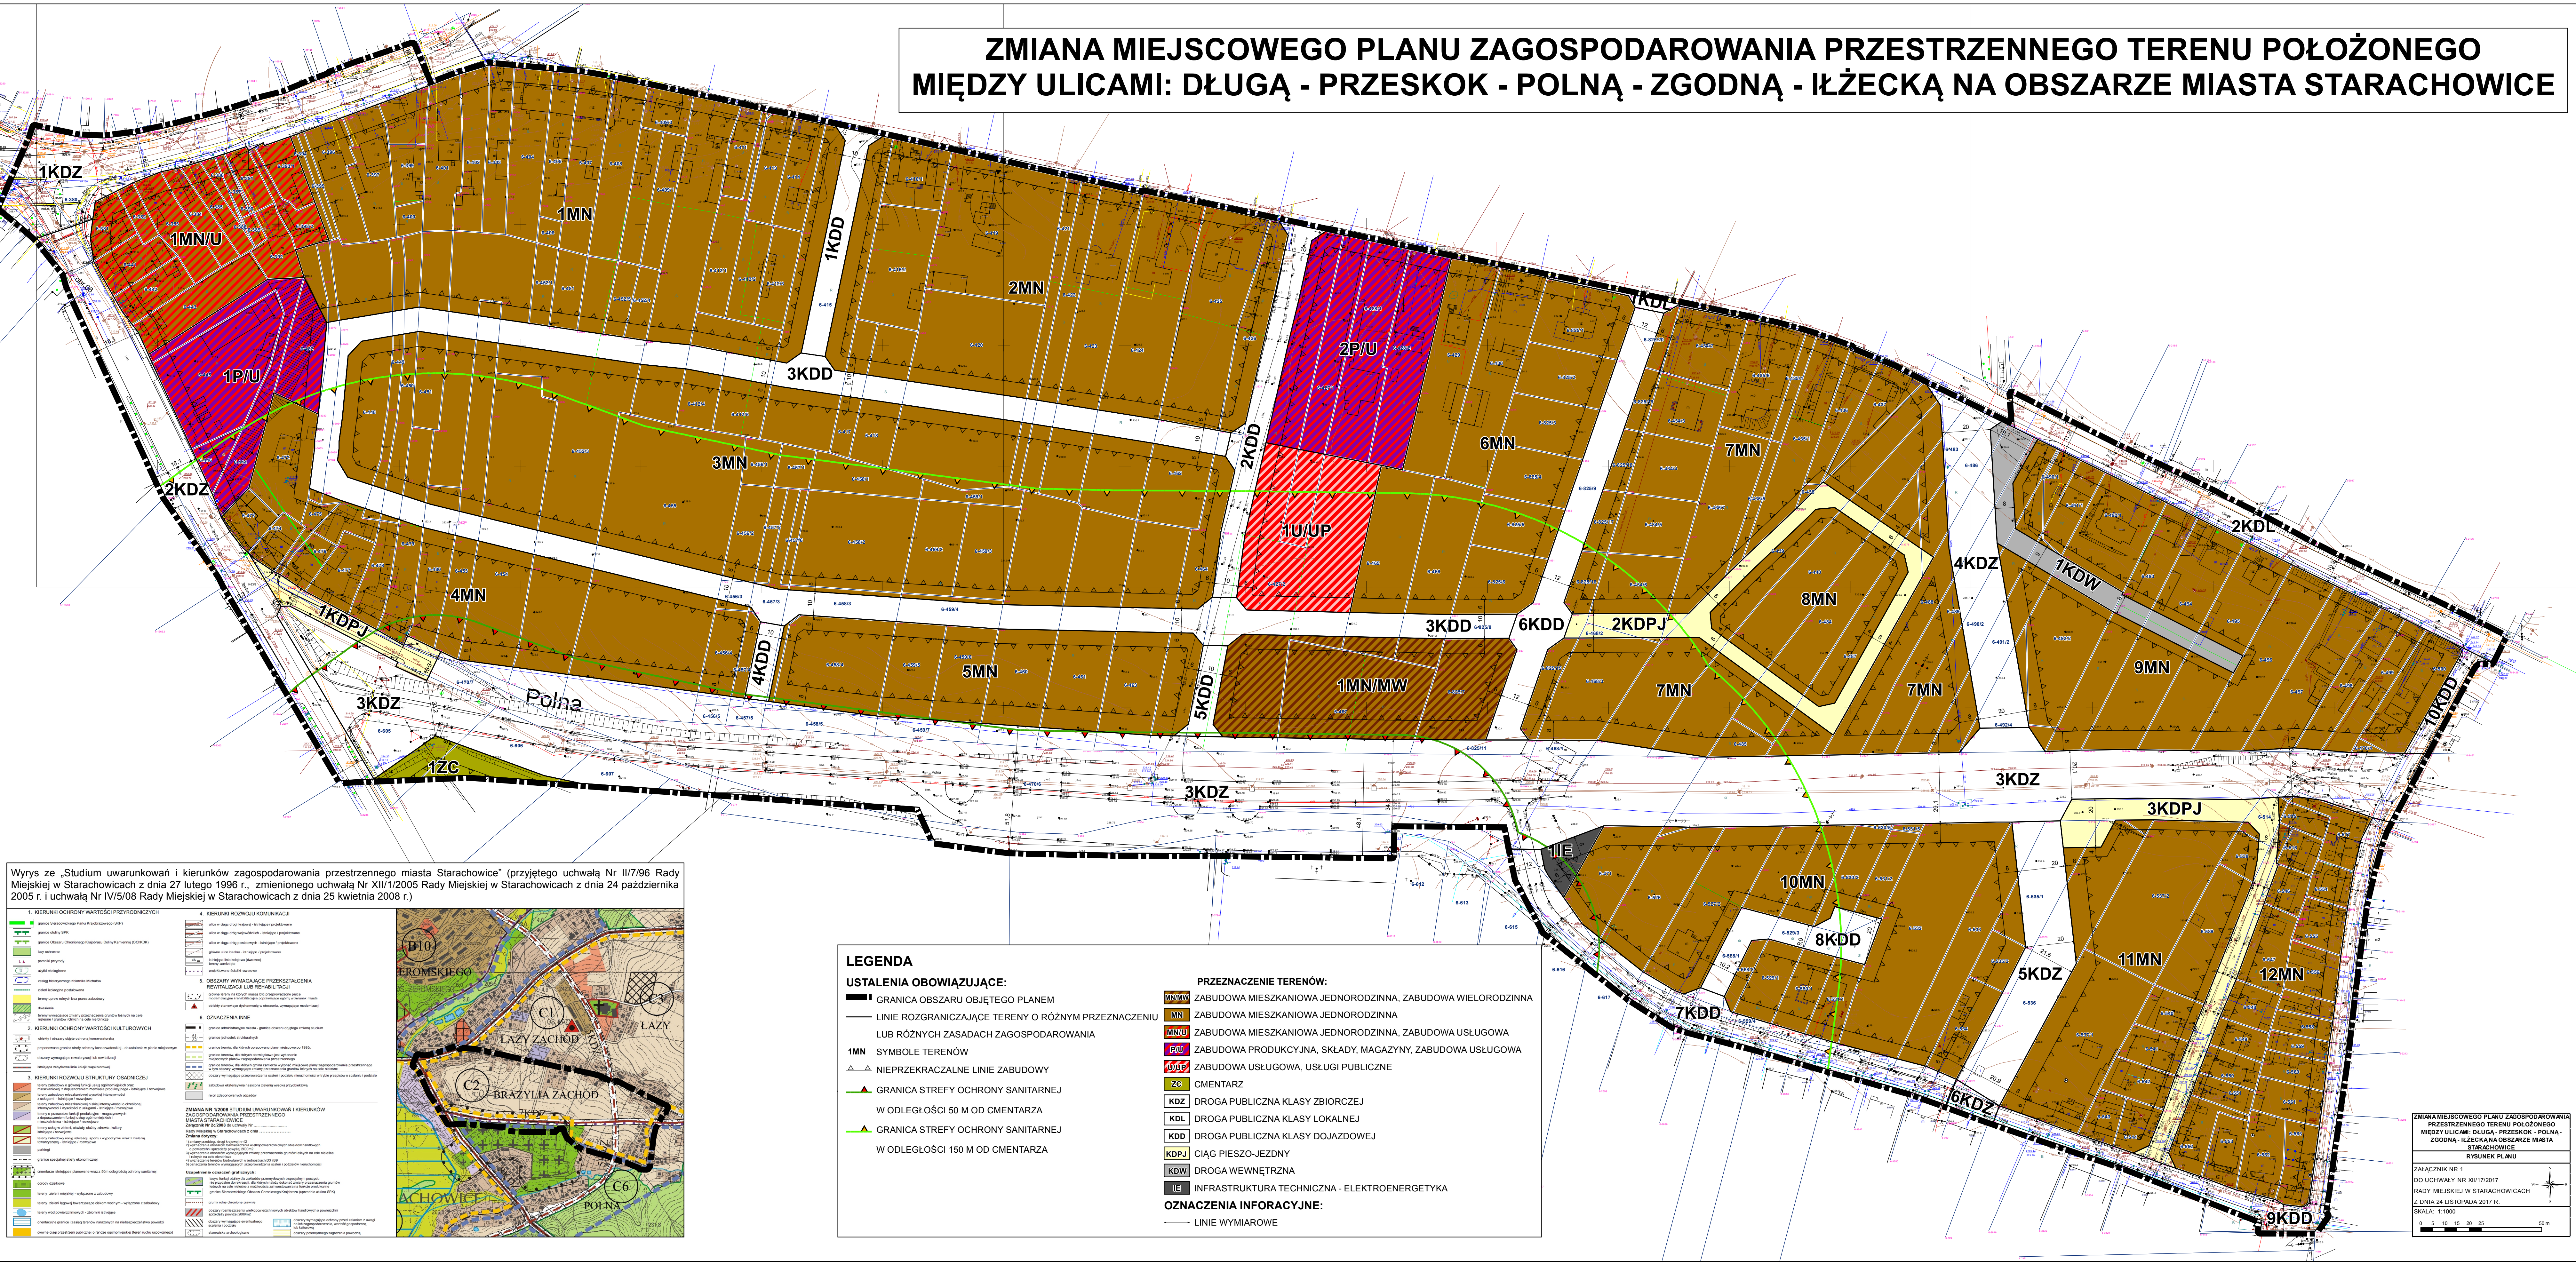

Wyrzys ze „Studium uwarunkowań i kierunków zagospodarowania przestrzennego miasta Starachowice” (przyjętego uchwałą Nr II/7/96 Rady Miejskiej w Starachowicach z dnia 27 lutego 1996 r., zmienionego uchwałą Nr XII/1/2005 Rady Miejskiej w Starachowicach z dnia 24 października 2005 r. i uchwałą Nr IV/5/08 Rady Miejskiej w Starachowicach z dnia 25 kwietnia 2008 r.)

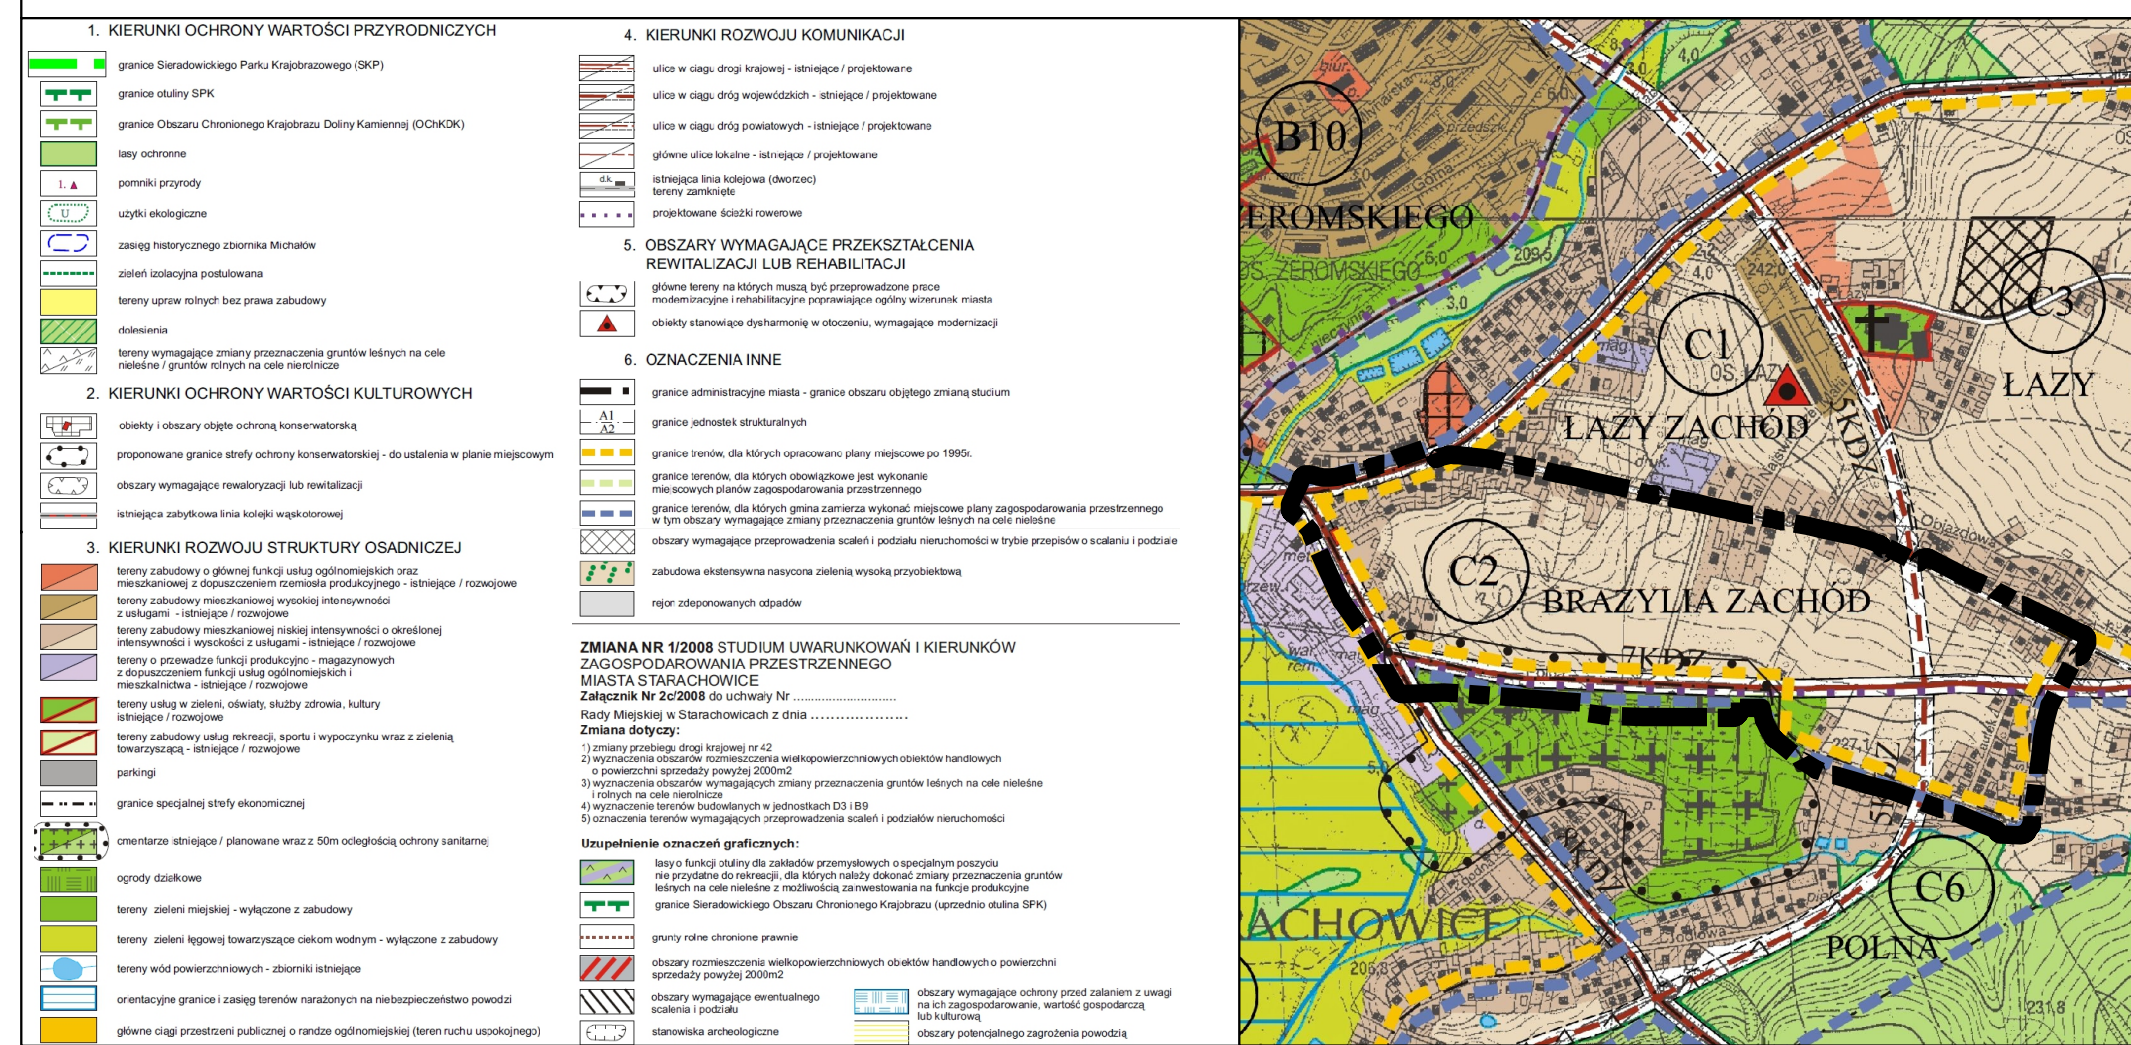

LEGENDA

USTALENIA OBOWIĄZUJĄCE:

- GRANICA OBSZARU OBJĘTEGO PLANEM
- LINIE ROZGRANICZAJĄCE TERENY O RÓŻNYM PRZEZNACZENIU LUB RÓŻNYCH ZASADACH ZAGOSPODAROWANIA
- 1MN SYMBOLE TERENÓW
- NIERZĘKACZALNE LINIE ZABUDOWY
- GRANICA STREFY OCHRONY SANITARNEJ W ODLEGŁOŚCI 50 M OD CMENTARZA
- GRANICA STREFY OCHRONY SANITARNEJ W ODLEGŁOŚCI 150 M OD CMENTARZA

PRZEZNACZENIE TERENÓW:

- MN/MW ZABUDOWA MIESZKANIOWA JEDNORODZINNA, ZABUDOWA WIELORODZINNA
- MN ZABUDOWA MIESZKANIOWA JEDNORODZINNA
- MN/U ZABUDOWA MIESZKANIOWA JEDNORODZINNA, ZABUDOWA USŁUGOWA
- P/U ZABUDOWA PRODUKCYJNA, SKŁADY, MAGAZYN, ZABUDOWA USŁUGOWA
- U/UP ZABUDOWA USŁUGOWA, USŁUGI PUBLICZNE
- ZC CMENTARZ
- KDZ DROGA PUBLICZNA KLASY ZBIORCZEJ
- KDL DROGA PUBLICZNA KLASY LOKALNEJ
- KDD DROGA PUBLICZNA KLASY DOJAZDOWEJ
- KDPJ CIĄG PIESZO-JEZDNY
- KDW DROGA WEWNĘTRZNA
- IE INFRASTRUKTURA TECHNICZNA - ELEKTROENERGETYKA
- OZNACZENIA INFORMACYJNE:
- LINIE WYMIAROWE

ZMIANA MIEJSCOWEGO PLANU ZAGOSPODAROWANIA PRZESTRZENNEGO TERENU POŁOŻONEGO MIĘDZY ULICAMI: DŁUGĄ - PRZESKOK - POLNĄ - ZGODNĄ - IŁŻECKĄ NA OBSZARZE MIASTA STARACHOWICE
RYSUNEK PLANU
ZAŁĄCZNIK NR 1
DO UCHWAŁY NR XII/1/2005
RADY MIEJSKIEJ W STARACHOWICACH
Z DNIA 24 LISTOPADA 2017 R.
SKALA: 1:1000
0 5 10 15 20 25 50 m